


Vorhandener Baukörper

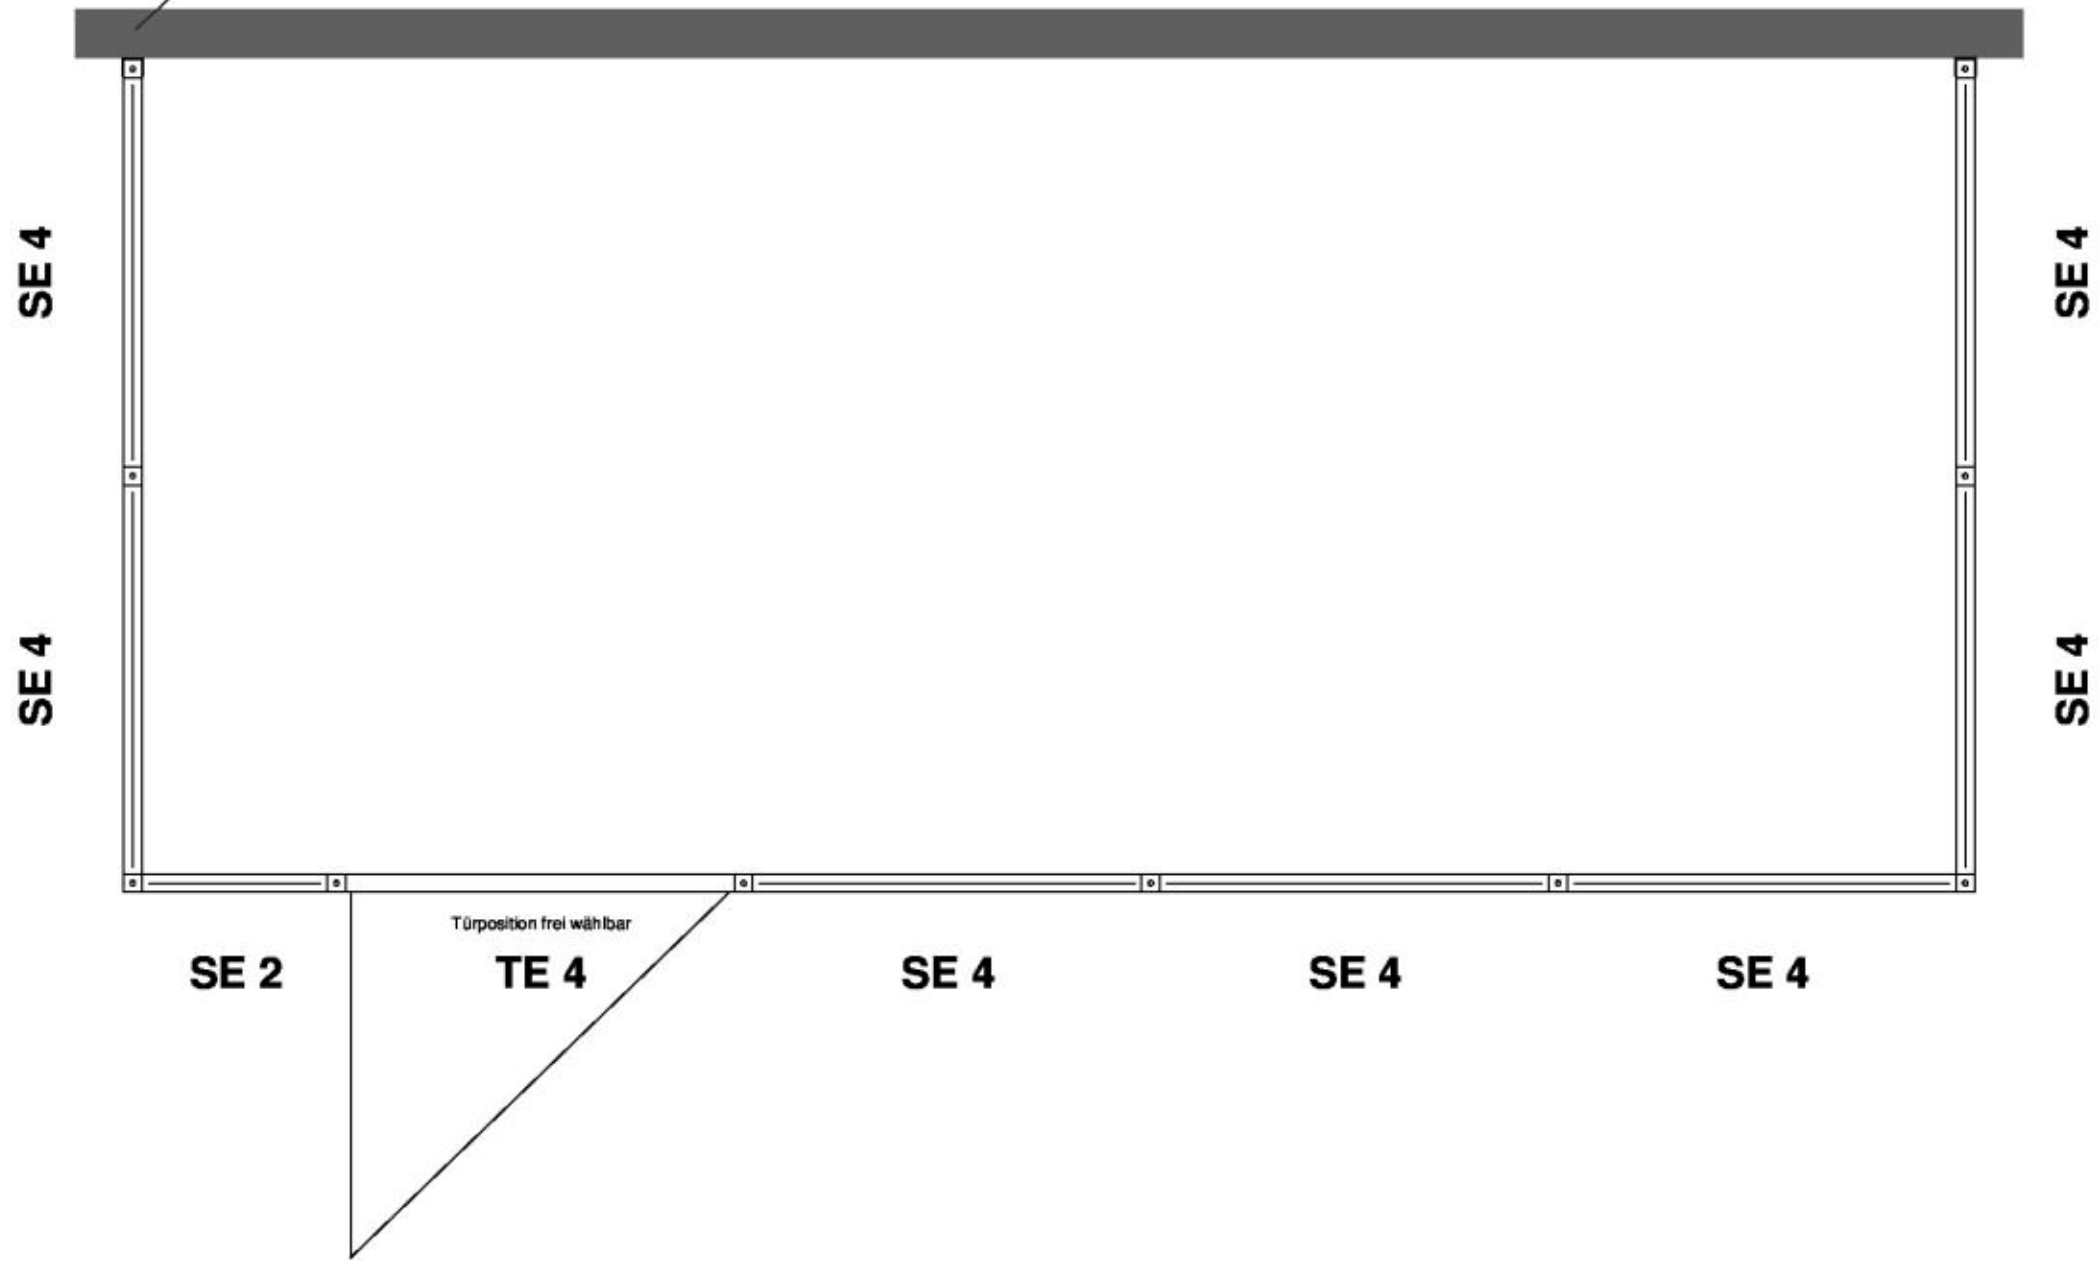

4545 mm

2045 mm

	becker.raumsysteme GmbH Kutenhauser Straße 151 32425 Minden Telefon: 0571 / 505450 Telefax: 0571 / 5054529 Mail: info@becker-raumsysteme.de Web: www.becker-raumsysteme.de	 Sichtelement	 Mittelsichtelement
	SE - Sichtelement ME - Mittelsichtelement VE - Vollelement OE - Oberseitelement TE - Türelement ST - Schiebetür SF - Schiebefenster DKF - Drehkipfenster	Die Zeichnung darf ohne unsere Zustimmung weder vervielfältigt noch dritten Personen zugänglich gemacht werden und bleibt unser Eigentum. Die Entwurfszeichnung wurde automatisch erstellt. Technische Änderungen und Abweichungen zur Ausführungszeichnung behalten wir uns vor.	 Vollelement