


Vorhandener Baukörper

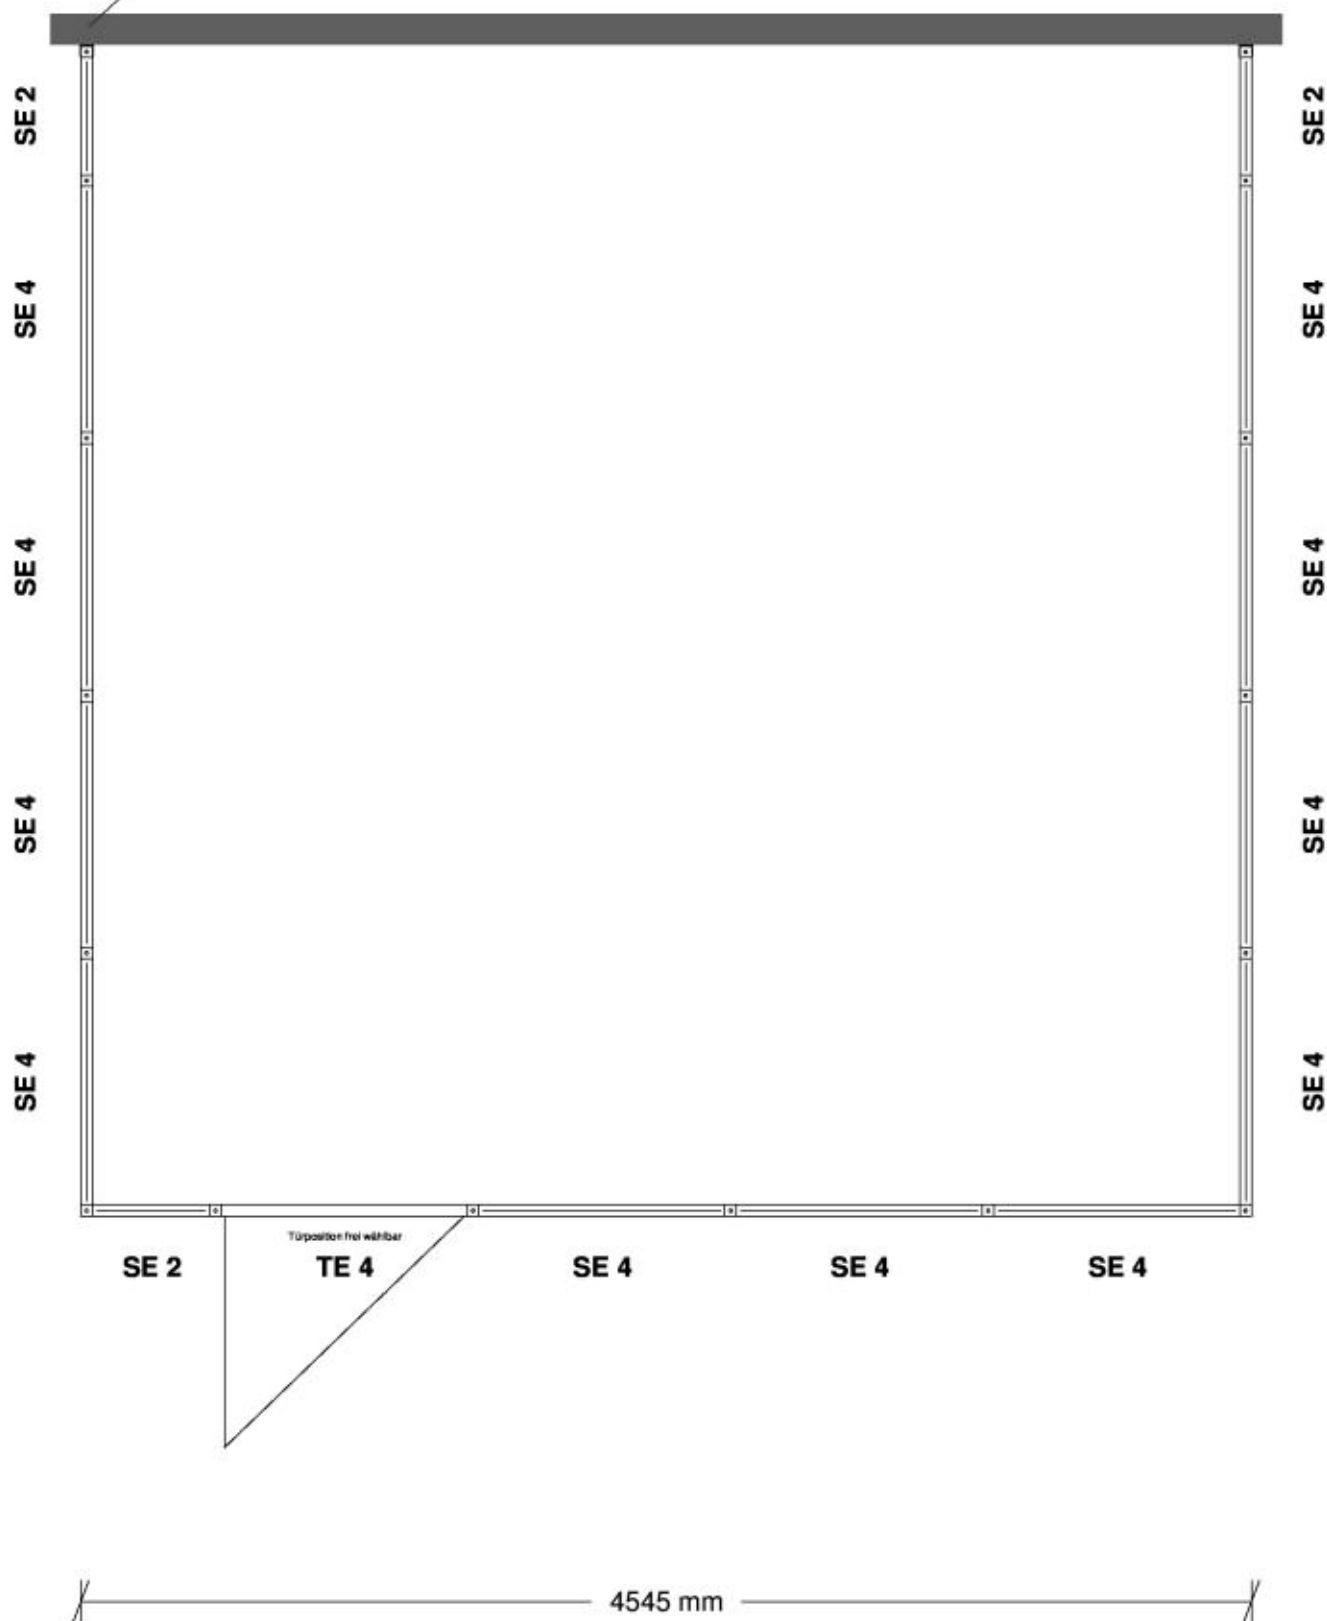

| | | | |
|--|--|---|---|
|  | <p>becker.raumsysteme GmbH Kutenhauser Straße 151 32425 Minden</p> <p>Telefon: 0571 / 505450 Telefax: 0571 / 5054529</p> <p>Mail: info@becker-raumsysteme.de Web: www.becker-raumsysteme.de</p> |  <p>Sichtelement</p> |  <p>Mittelsichtelement</p> |
| <p>SE - Sichtelement TE - Türelement ME - Mittelsichtelement ST - Schiebetür VE - Vollelement SF - Schiebefenster OE - Obersichtelement DKF - Drehkipfenster</p> | <p>Becker Raumsysteme GmbH Kutenhauser Straße 151 32425 Minden</p> |  <p>Vollelement</p> |  <p>Obersichtelement</p> |
| <p>Die Zeichnung darf ohne unsere Zustimmung weder vervielfältigt noch dritten Personen zugänglich gemacht werden und bleibt unser Eigentum. Die Entwurfszeichnung wurde automatisch erstellt. Technische Änderungen und Abweichungen zur Ausführungszeichnung behalten wir uns vor.</p> | | | |