


Vorhandener Baukörper

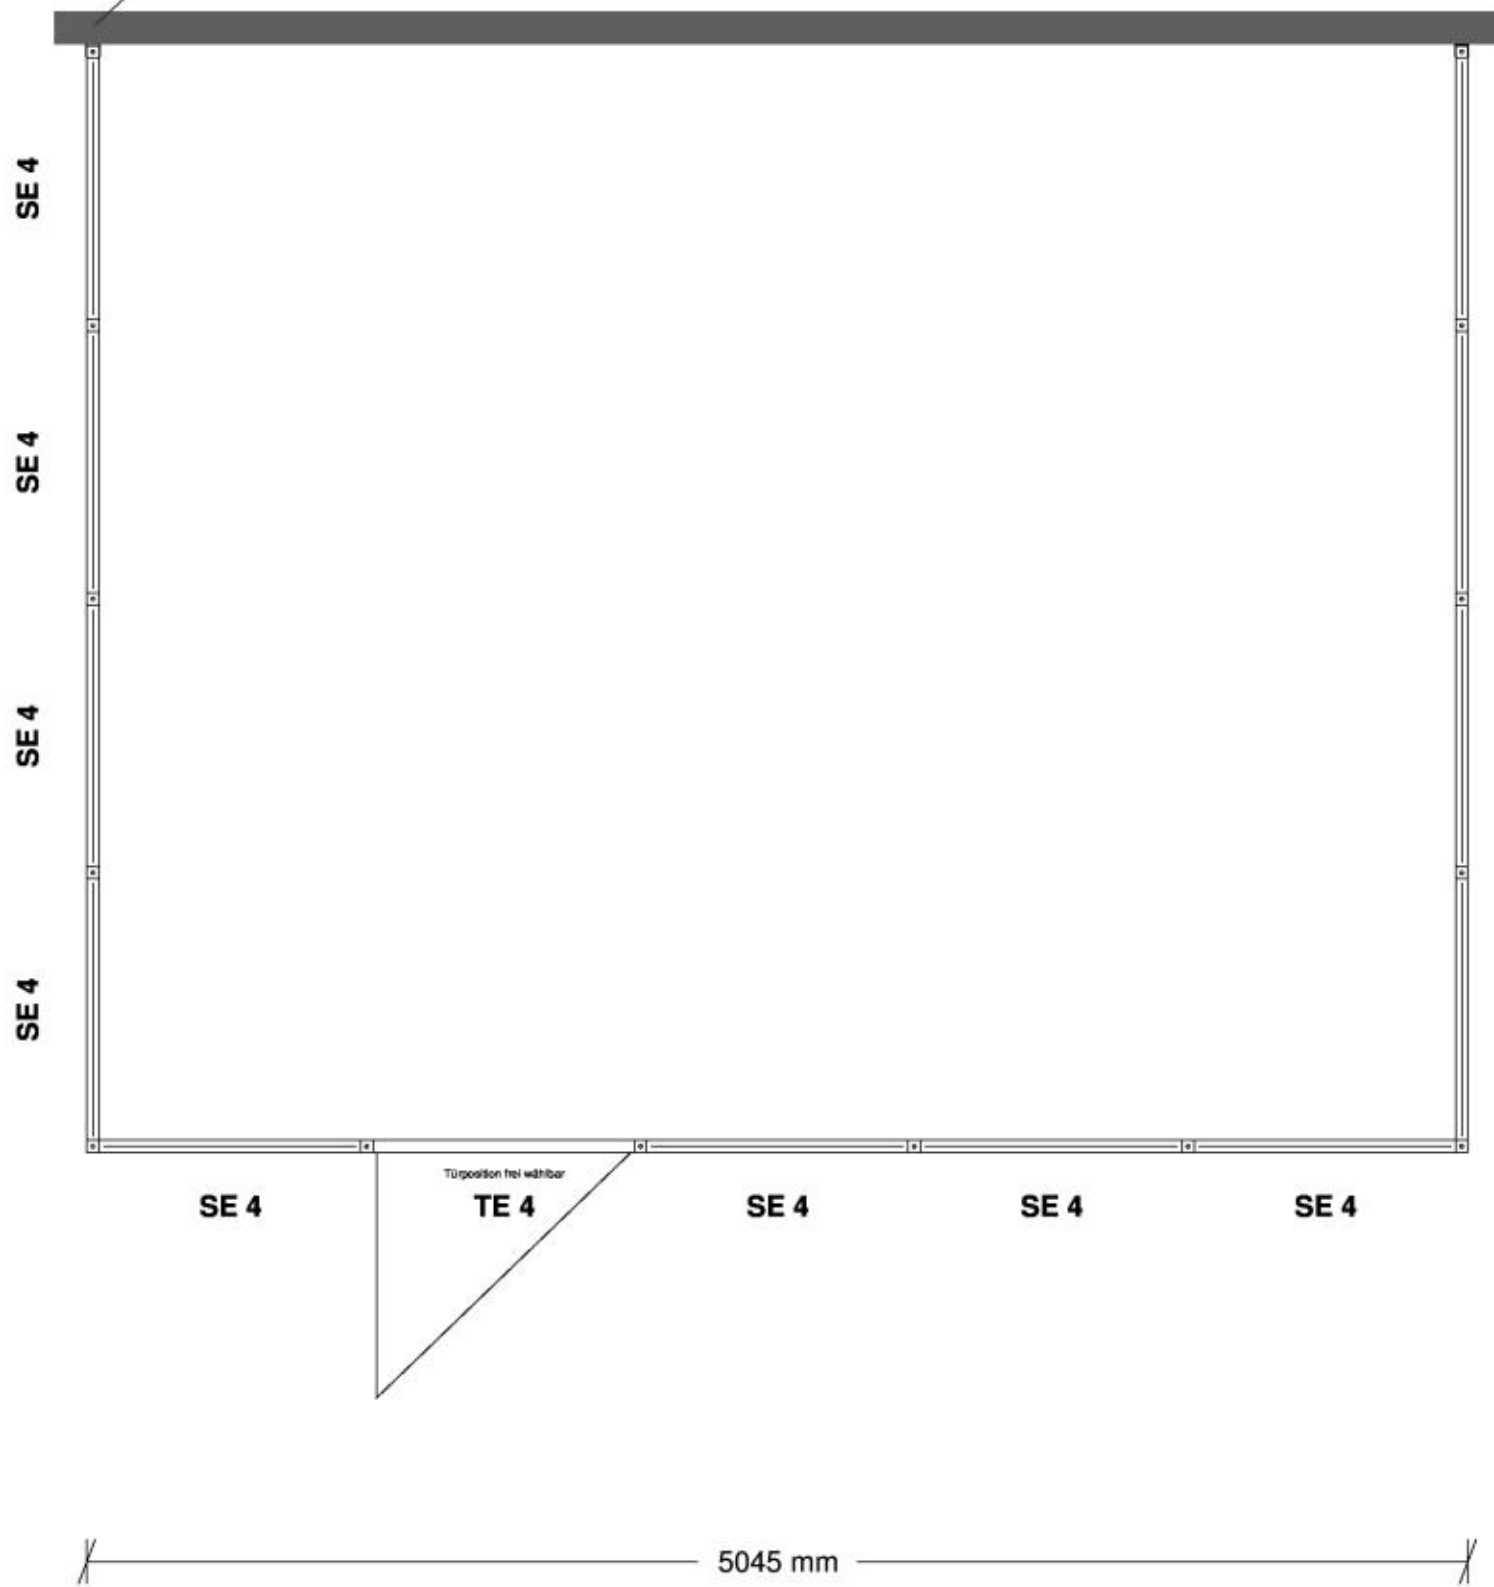

4045 mm

5045 mm

	becker.raumsysteme GmbH Kutenhauser Straße 151 32425 Minden Telefon: 0571 / 505450 Telefax: 0571 / 5054529 Mail: info@becker-raumsysteme.de Web: www.becker-raumsysteme.de	 Sichtelement	 Mittelsichtelement
SE - Sichtelement TE - Türelement ME - Mittelsichtelement ST - Schiebetür VE - Vollelement SF - Schiebefenster OE - Obersichtelement DKF - Drehkipfenster	Becker Raumsysteme GmbH Kutenhauser Straße 151 32425 Minden	 Vollelement	 Obersichtelement
Die Zeichnung darf ohne unsere Zustimmung weder vervielfältigt noch dritten Personen zugänglich gemacht werden und bleibt unser Eigentum. Die Entwurfszeichnung wurde automatisch erstellt. Technische Änderungen und Abweichungen zur Ausführungszeichnung behalten wir uns vor.			