


Vorhandener Baukörper

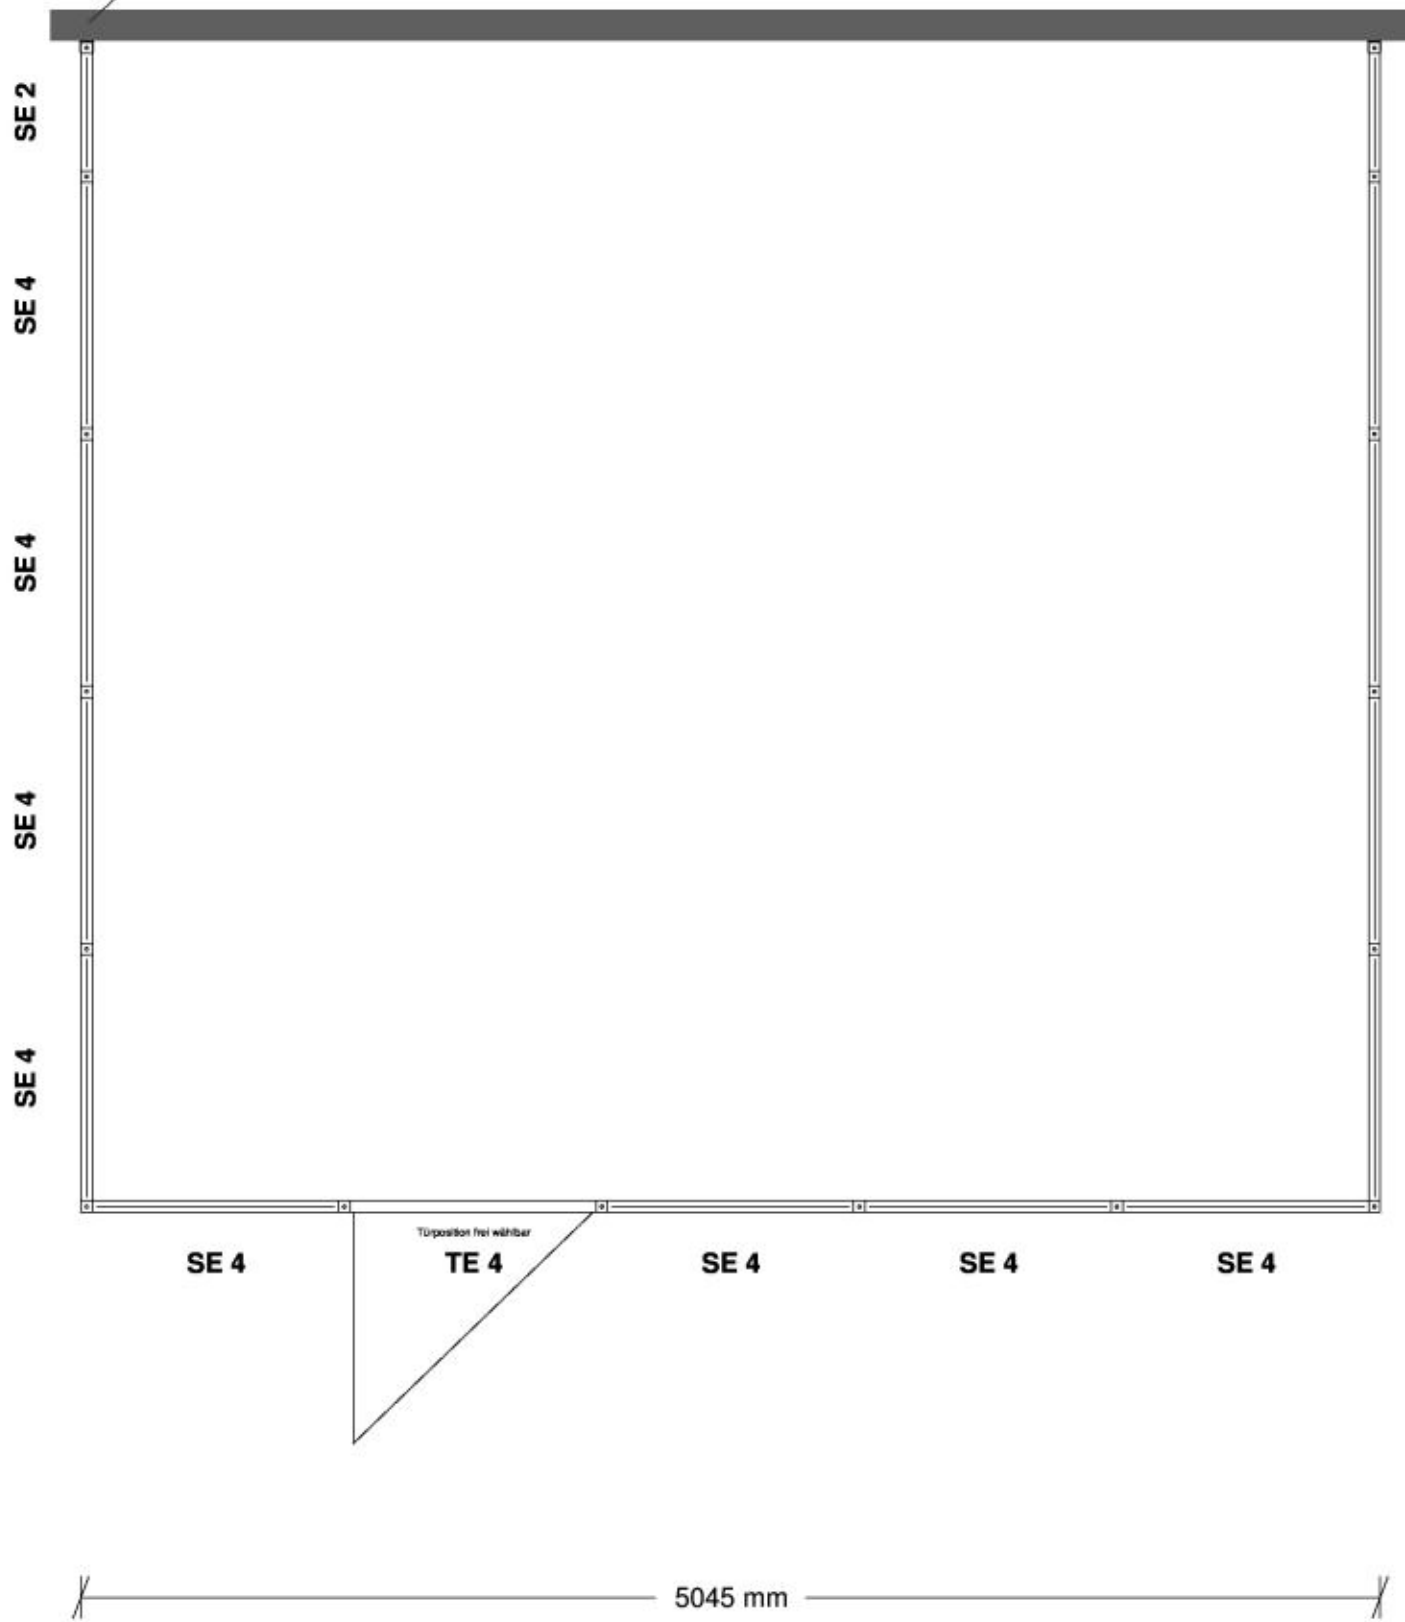

4545 mm

5045 mm

**becker.raumsysteme®**

SE - Sichtelement    TE - Türelement  
 ME - Mittelsichtelement    ST - Schiebetür  
 VE - Vollelement    SF - Schiebefenster  
 OE - Oberseitelement    DKF - Drehkipfenster

Die Zeichnung darf ohne unsere Zustimmung weder vervielfältigt noch dritten Personen zugänglich gemacht werden und bleibt unser Eigentum. Die Erläuterungszeichnung wurde automatisch erstellt. Technische Änderungen und Abweichungen zur Ausführungszeichnung behalten wir uns vor.

becker.raumsysteme GmbH  
 Kutenhauser Straße 151  
 32425 Minden  
 Telefon: 0571 / 505450  
 Telefax: 0571 / 5054529  
 Mail: [info@becker-raumsysteme.de](mailto:info@becker-raumsysteme.de)  
 Web: [www.becker-raumsysteme.de](http://www.becker-raumsysteme.de)

Becker Raumsysteme GmbH  
 Kutenhauser Straße 151  
 32425 Minden

