


Vorhandener Baukörper

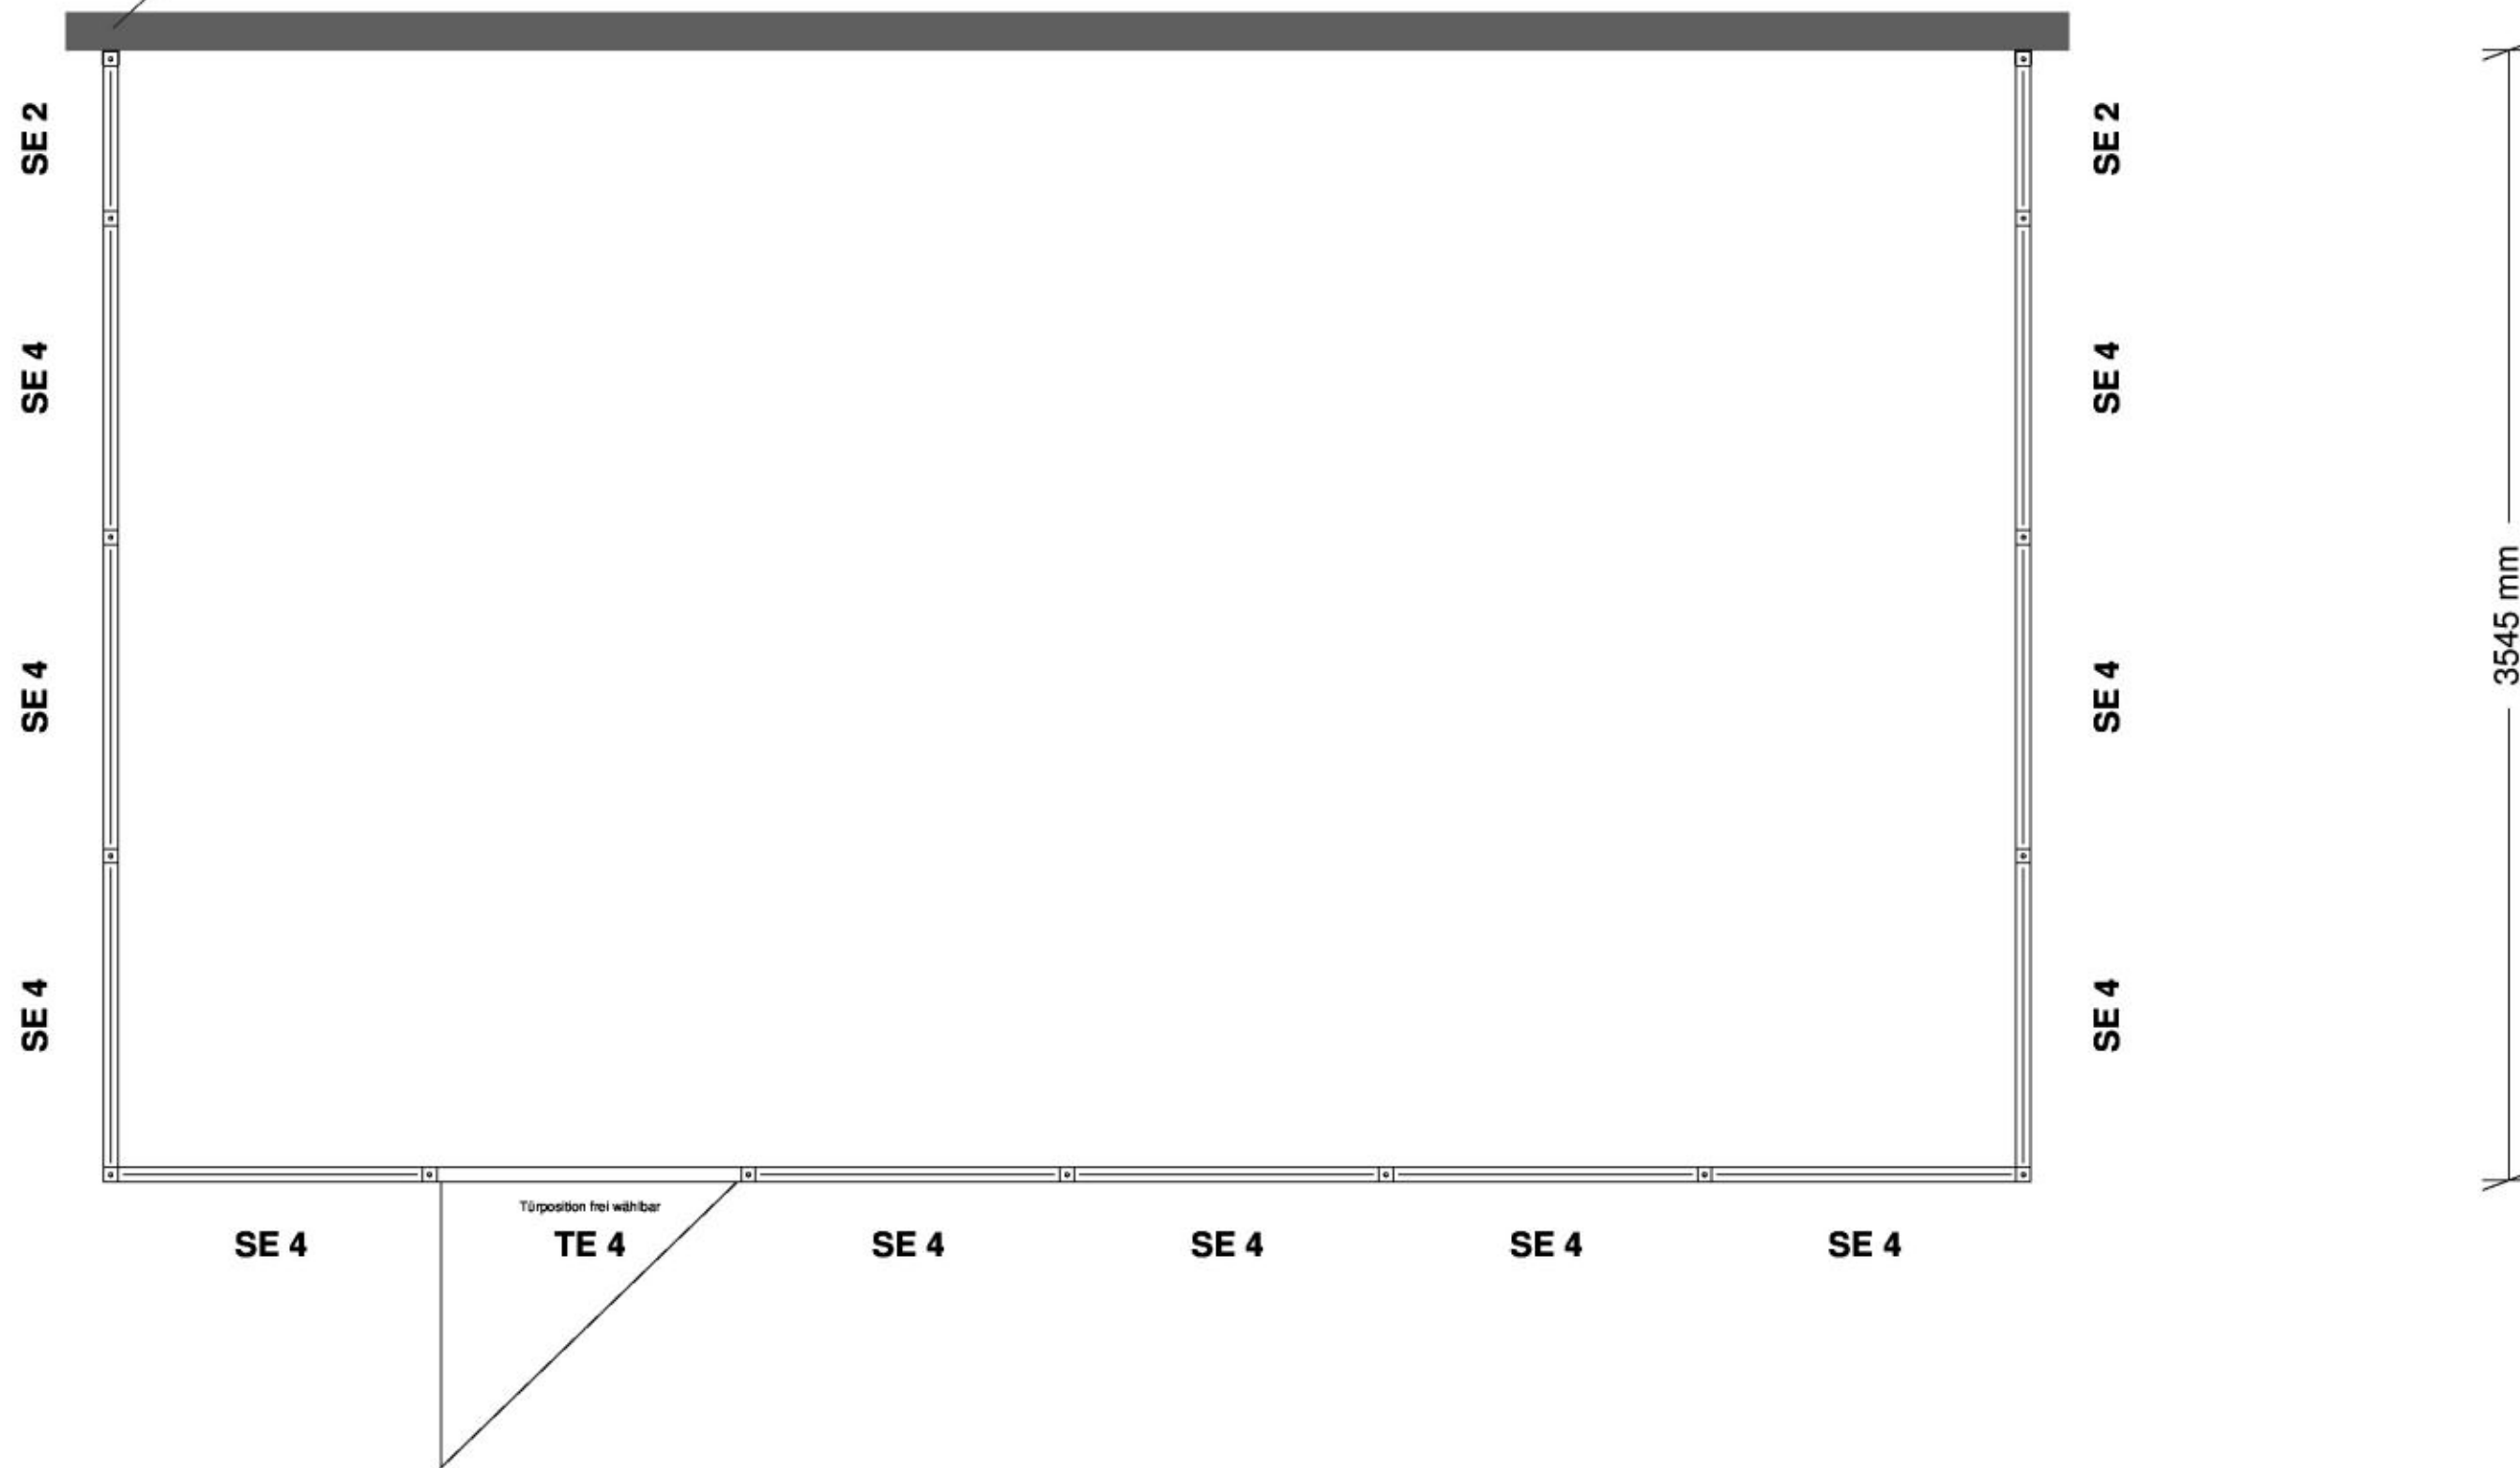

6045 mm

3545 mm

	becker.raumsysteme GmbH Kutenhauser Straße 151 32425 Minden Telefon: 0571 / 505450 Telefax: 0571 / 5054529 Mail: <a href="mailto:info@becker-raumsysteme.de">info@becker-raumsysteme.de</a> Web: <a href="http://www.becker-raumsysteme.de">www.becker-raumsysteme.de</a>		
	SE - Sichtelement ME - Mittelsichtelement VE - Vollelement OE - Obersichtelement TE - Türelement ST - Schiebetür SF - Schiebefenster DKF - Drehkipfenster	Die Zeichnung darf ohne unsere Zustimmung weder vervielfältigt noch dritten Personen zugänglich gemacht werden und bleibt unser Eigentum. Die Entwurfszeichnung wurde automatisch erstellt. Technische Änderungen und Abweichungen zur Ausführungszeichnung behalten wir uns vor.	