


Vorhandener Baukörper

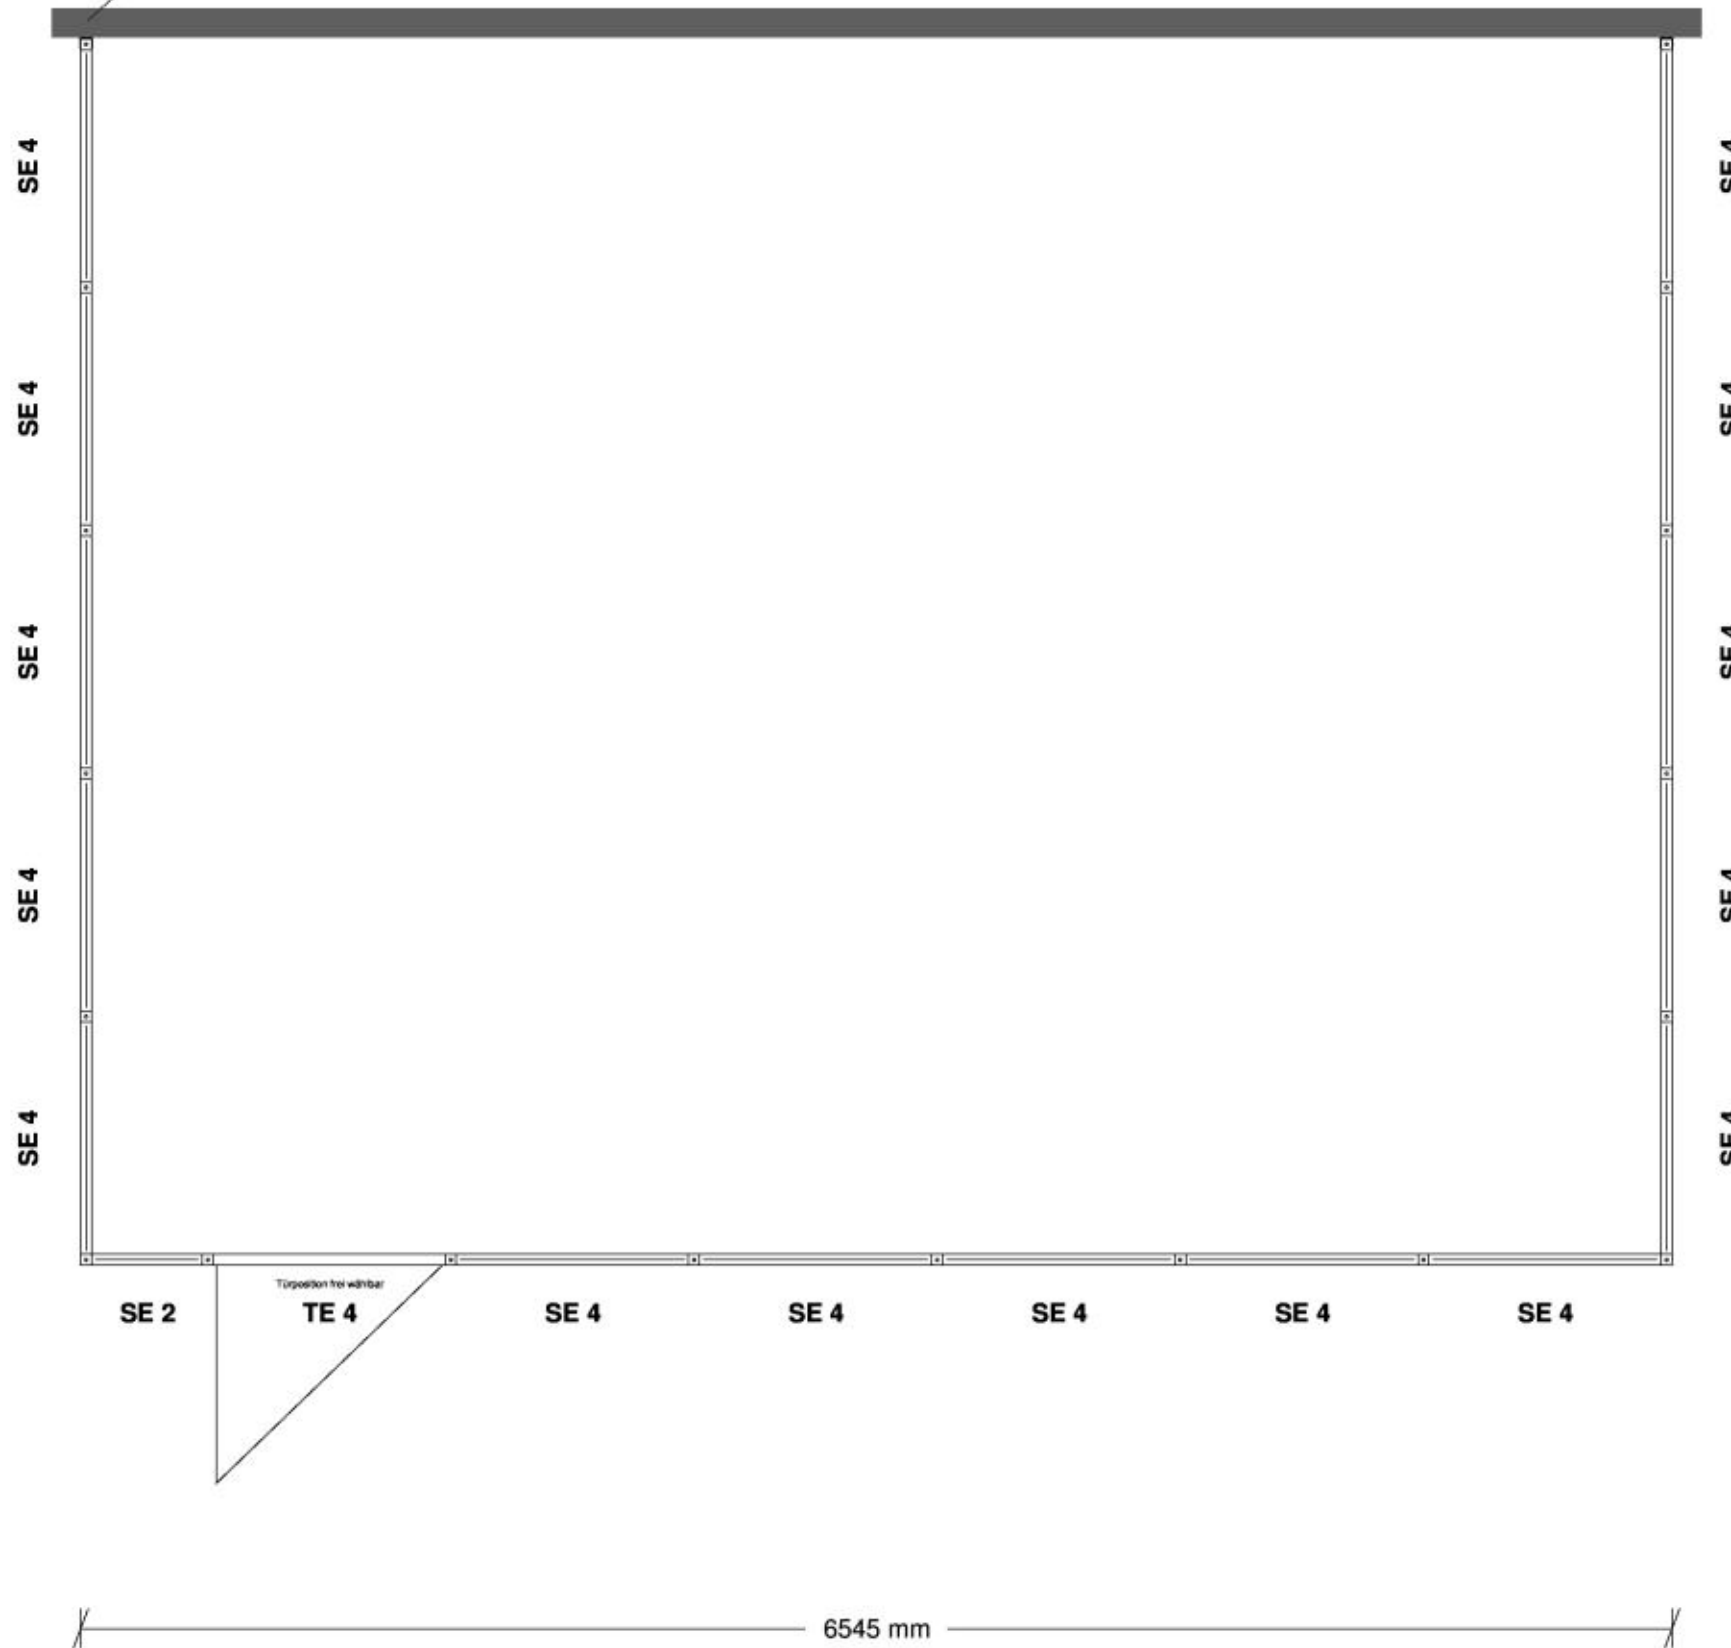

5045 mm

**becker.raumsysteme®**

SE - Sichtelement  
ME - Mittelsichtelement  
VE - Vollelement  
OE - Obersichtelement

TE - Türelement  
ST - Schiebetür  
SF - Schiebefenster  
DKF - Drehkipfenster

Die Zeichnung darf ohne unsere Zustimmung weder vervielfältigt noch dritten Personen zugänglich gemacht werden und bleibt unser Eigentum. Die Entwurfszeichnung wurde automatisch erstellt. Technische Änderungen und Abweichungen zur Ausführungszeichnung behalten wir uns vor.

becker.raumsysteme GmbH  
Kutenhauser Straße 151  
32425 Minden  
Telefon: 0571 / 505450  
Telefax: 0571 / 5054529  
Mail: [info@becker-raumsysteme.de](mailto:info@becker-raumsysteme.de)  
Web: [www.becker-raumsysteme.de](http://www.becker-raumsysteme.de)

Becker Raumsysteme GmbH  
Kutenhauser Straße 151  
32425 Minden

