


Vorhandener Baukörper

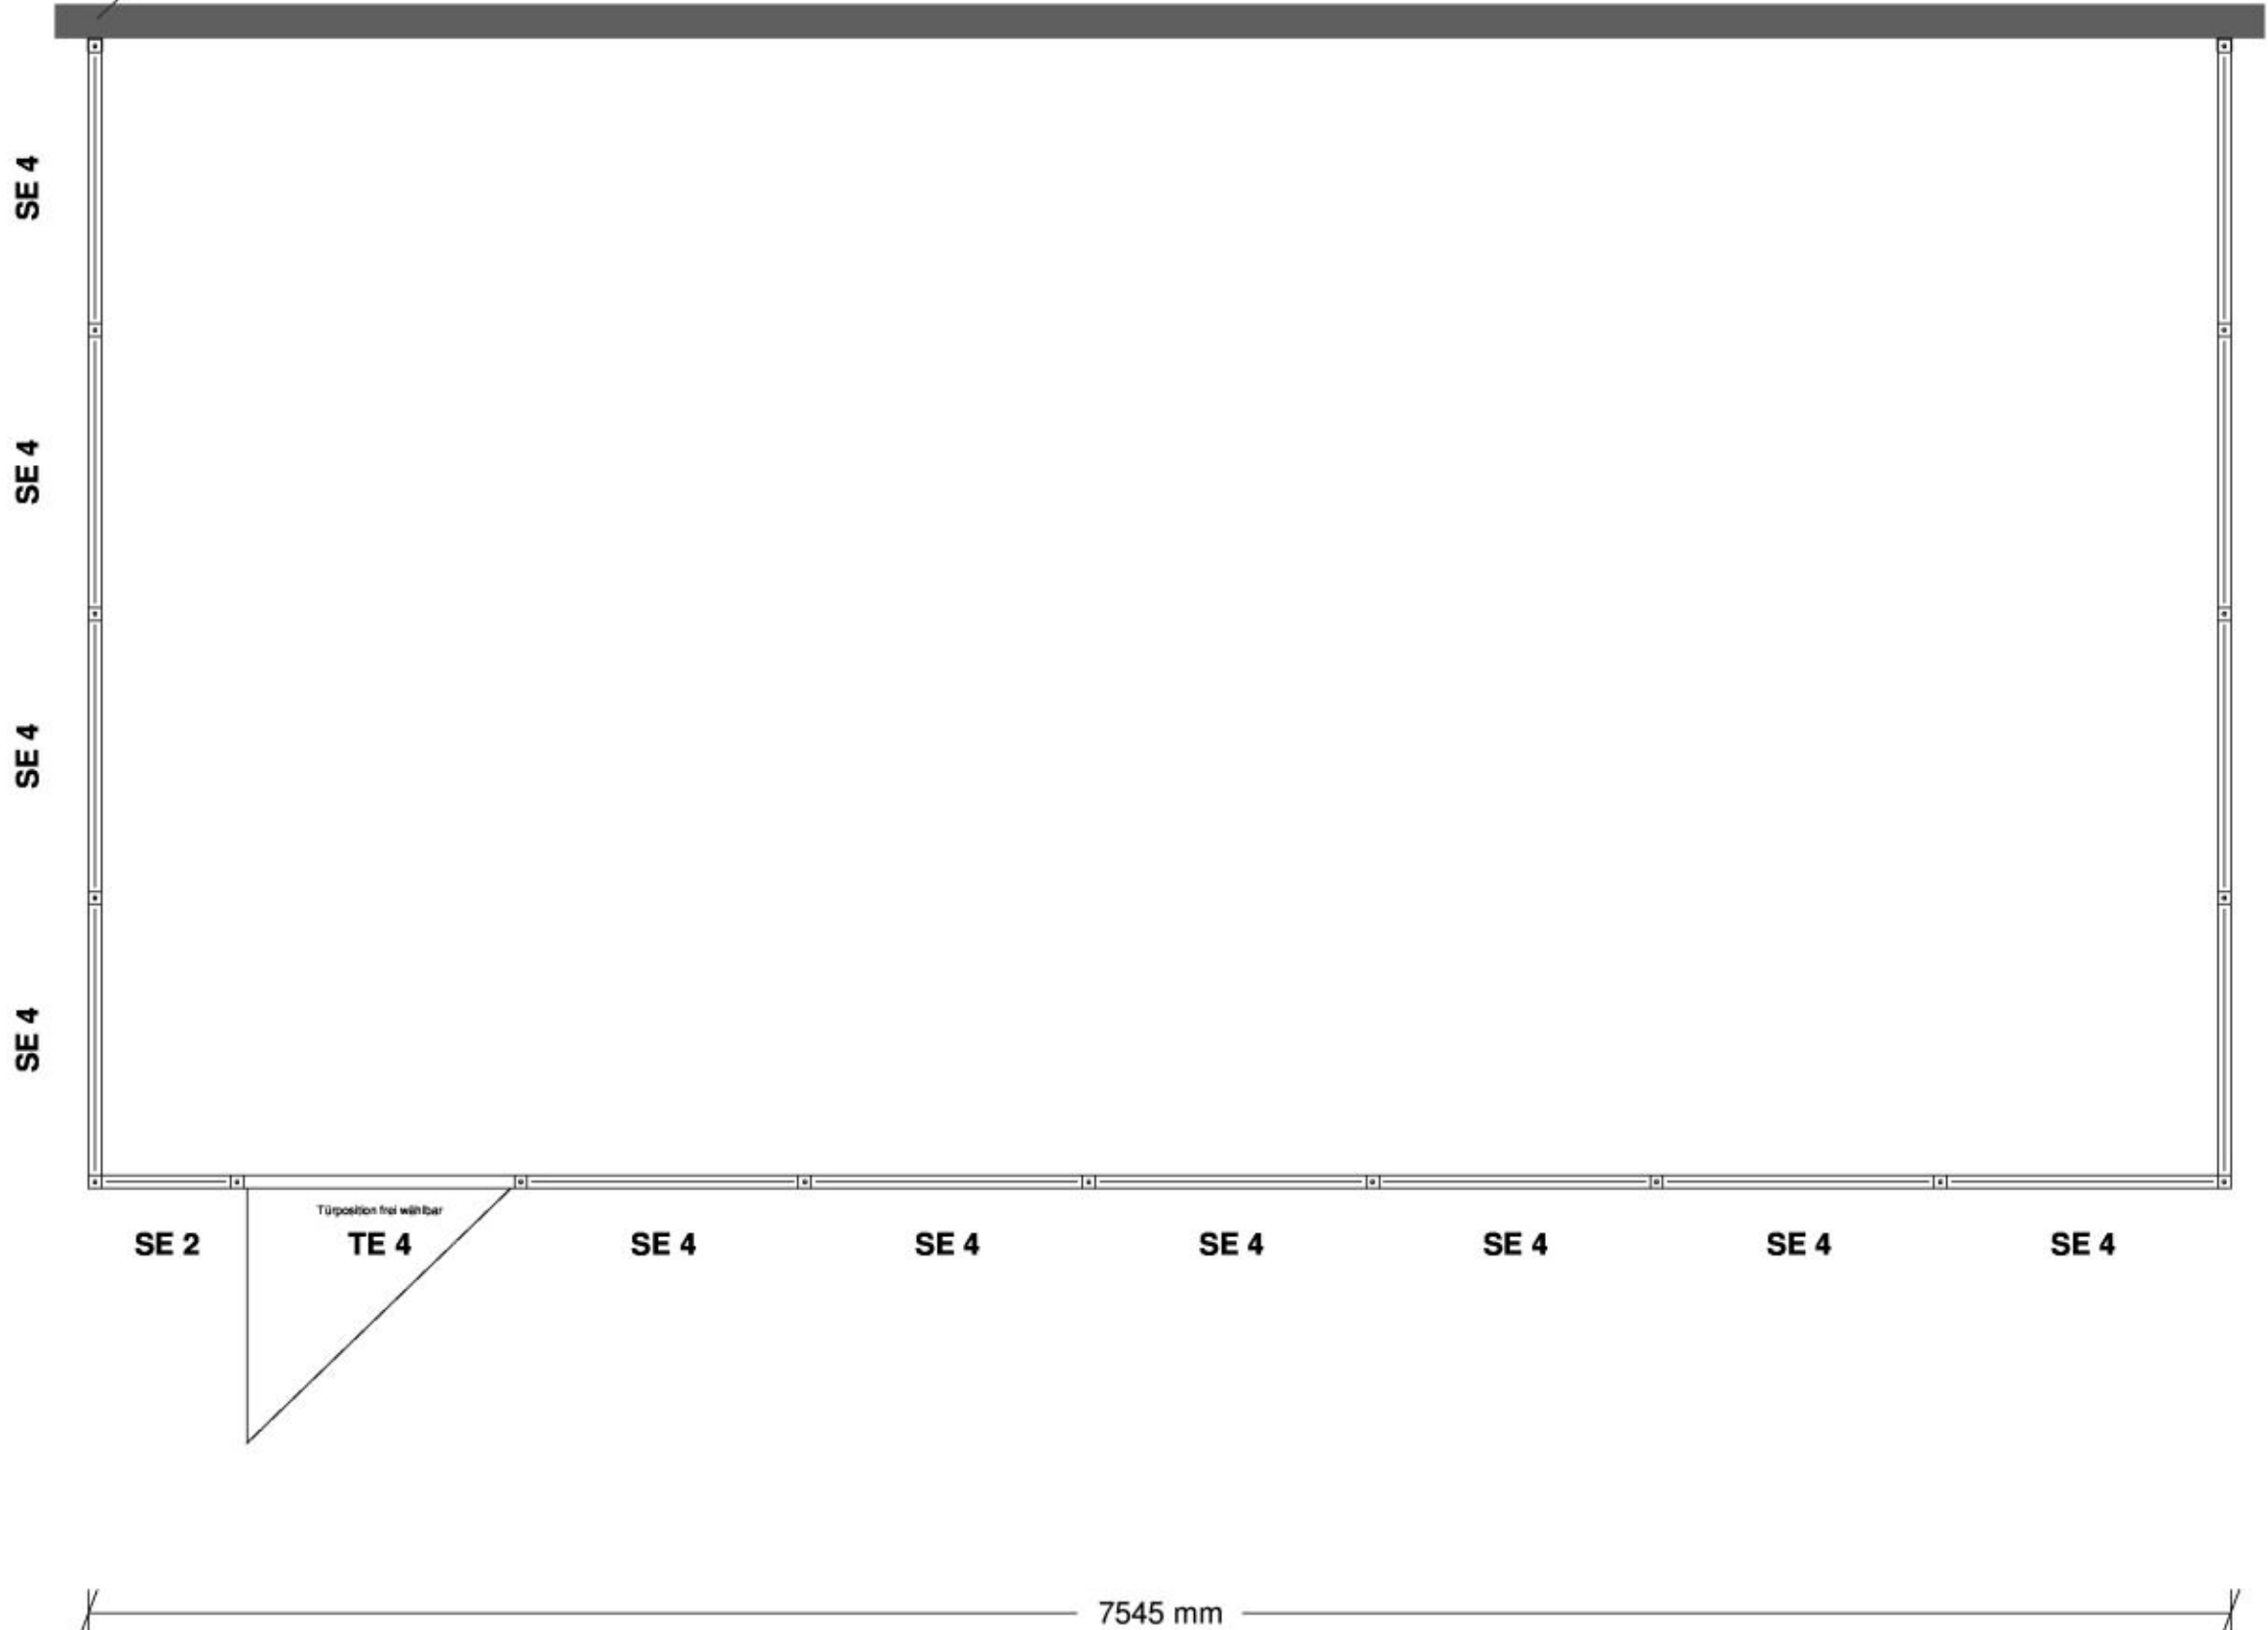

4045 mm

7545 mm

becker.raumsysteme®

SE - Sichtelement TE - Türelement
 ME - Mittelsichtelement ST - Schiebetür
 VE - Vollelement SF - Schiebefenster
 OE - Obersichtelement DKF - Drehkipfenster

Die Zeichnung darf ohne unsere Zustimmung weder vervielfältigt noch dritten Personen zugänglich gemacht werden und bleibt unser Eigentum. Die Entwurfszeichnung wurde automatisch erstellt. Technische Änderungen und Abweichungen zur Ausführungszeichnung behalten wir uns vor.

becker.raumsysteme GmbH
 Kutenhauser Straße 151
 32425 Minden
 Telefon: 0571 / 505450
 Telefax: 0571 / 5054529
 Mail: info@becker-raumsysteme.de
 Web: www.becker-raumsysteme.de

Becker Raumsysteme GmbH
 Kutenhauser Straße 151
 32425 Minden

