


Vorhandener Baukörper

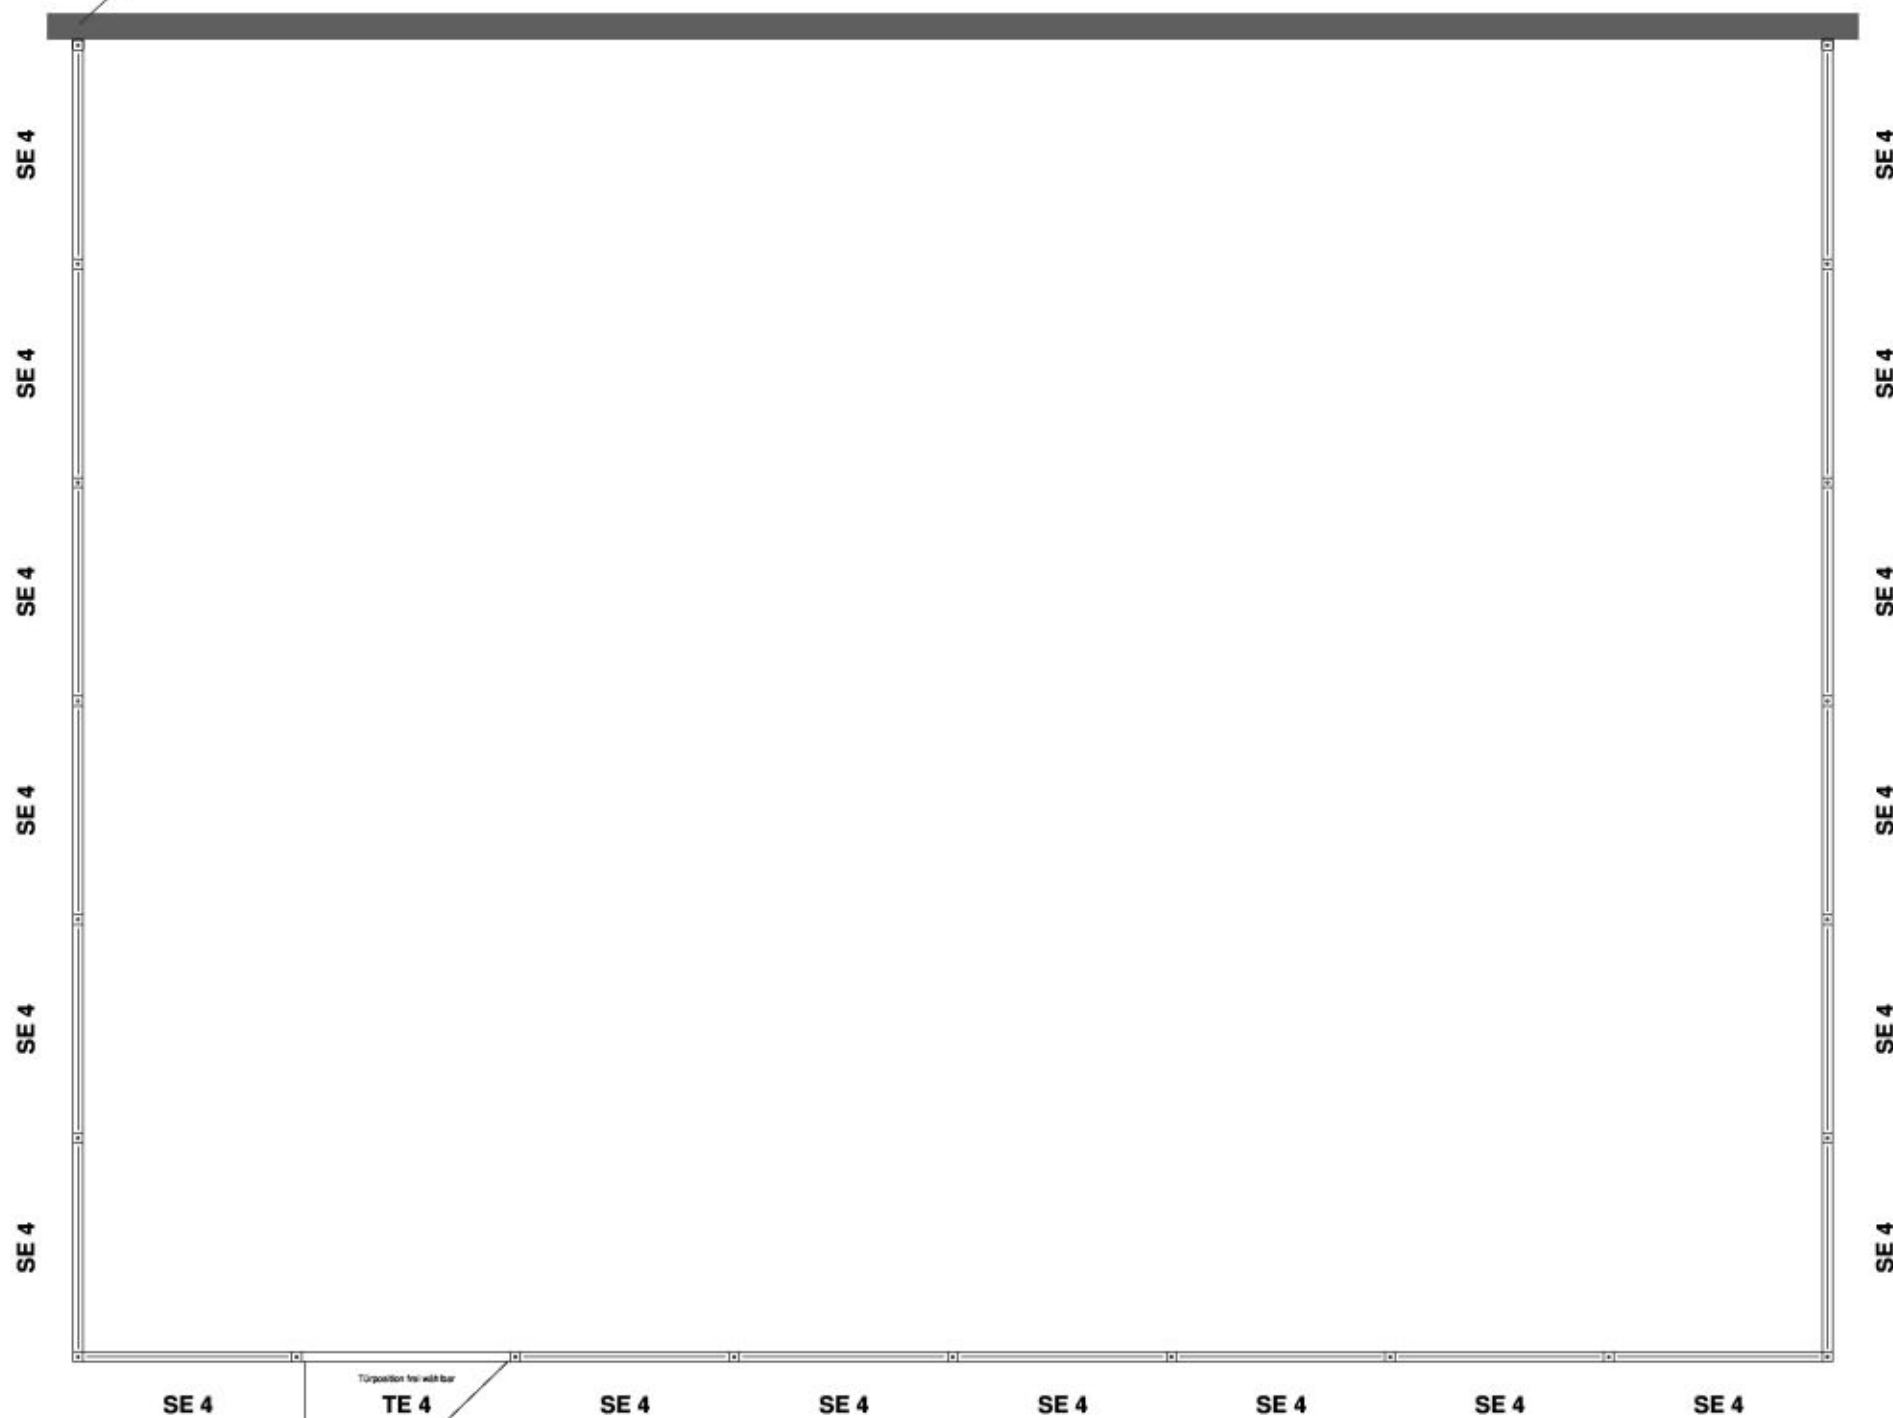

6045 mm

8045 mm



- SE - Sichtelement
- ME - Mittelsichtelement
- VE - Vollelement
- OE - Oberseitelement
- TE - Türelement
- ST - Schiebetür
- SF - Schiebefenster
- DKF - Drehkipfenster

Die Zeichnung darf ohne unsere Zustimmung weder vervielfältigt noch dritten Personen zugänglich gemacht werden und bleibt unser Eigentum. Die Entwurfszeichnung wurde automatisch erstellt. Technische Änderungen und Abweichungen zur Ausführungszeichnung behalten wir uns vor.

becker.raumsysteme GmbH  
 Kutenhauser Straße 151  
 32425 Minden  
 Telefon: 0571 / 505450  
 Telefax: 0571 / 5054529  
 Mail: [info@becker-raumsysteme.de](mailto:info@becker-raumsysteme.de)  
 Web: [www.becker-raumsysteme.de](http://www.becker-raumsysteme.de)

Becker Raumsysteme GmbH  
 Kutenhauser Straße 151  
 32425 Minden

