


Vorhandener Baukörper

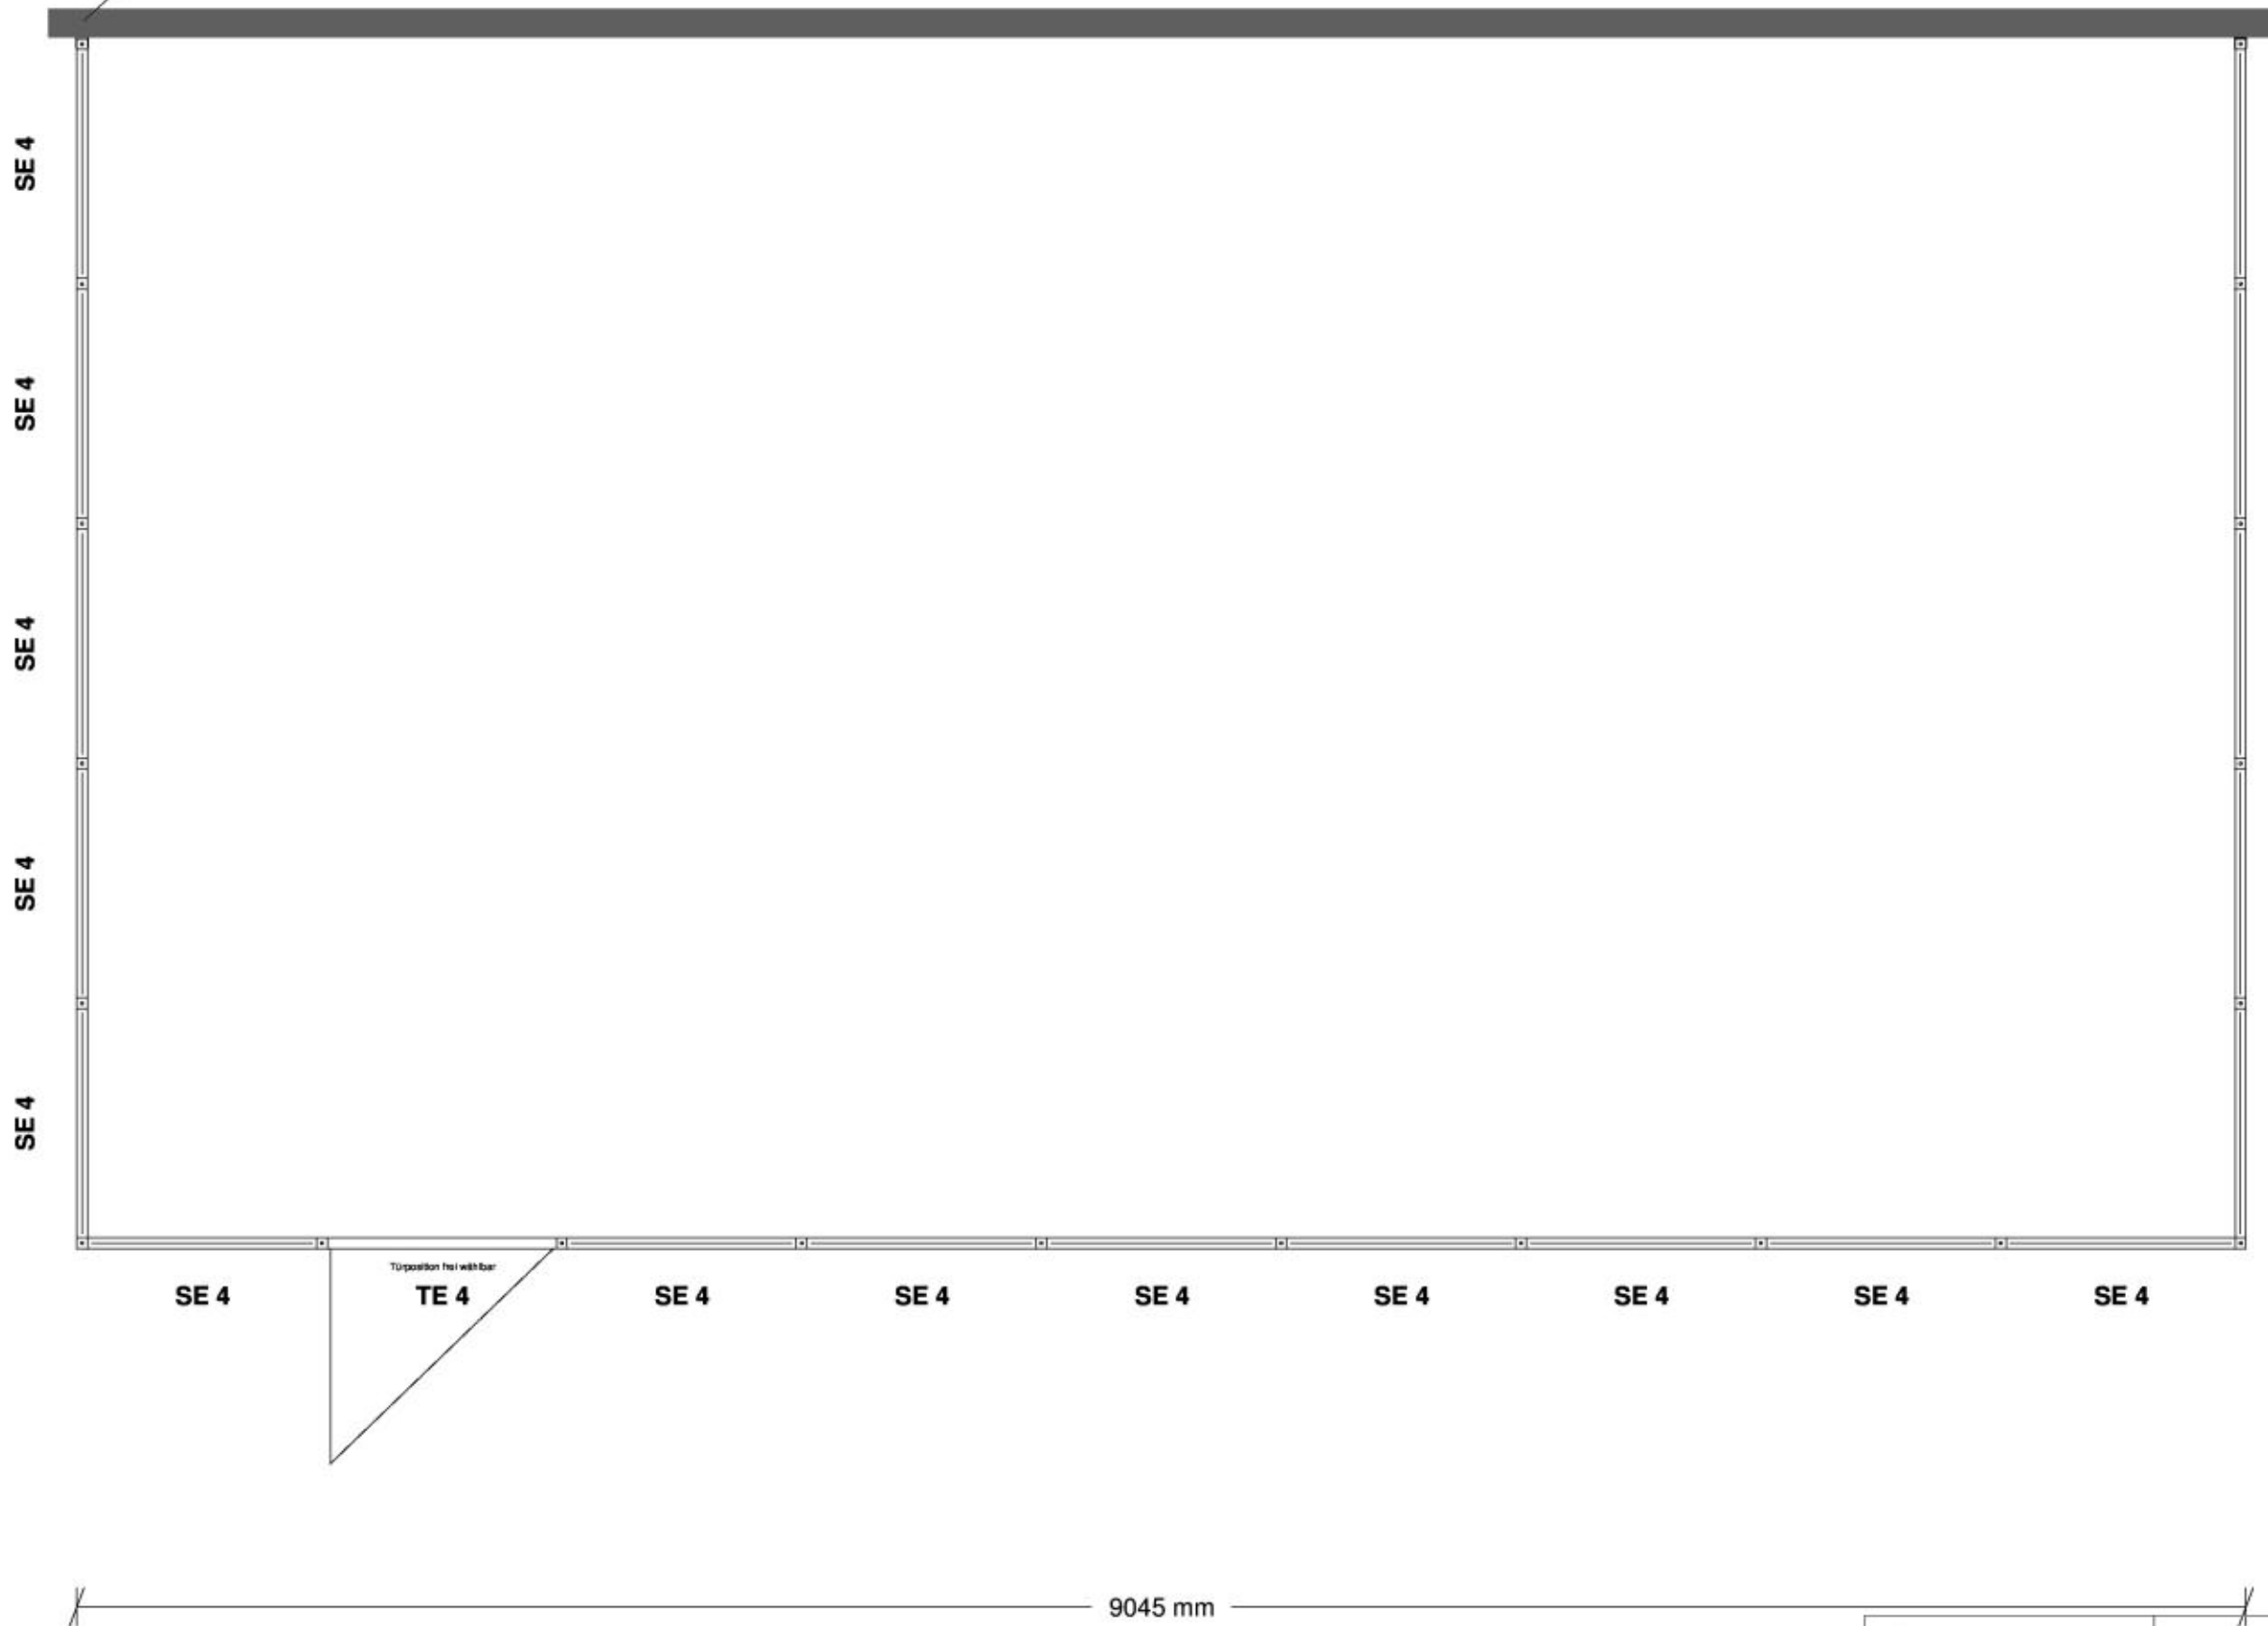

SE 4

TE 4

SE 4

SE 4

SE 4

SE 4

SE 4

SE 4

SE 4

SE 4

SE 4

SE 4

SE 4

SE 4

SE 4

SE 4

SE 4

SE 4

SE 4

5045 mm

9045 mm

Topposition festwählbar



- SE - Sichtelement
- ME - Mittelsichtelement
- VE - Vollelement
- OE - Oberseitelement
- TE - Türelement
- ST - Schiebetür
- SF - Schiebefenster
- DKF - Drehkipfenster


Die Zeichnung darf ohne unsere Zustimmung weder vervielfältigt noch dritten Personen zugänglich gemacht werden und bleibt unser Eigentum. Die Entwurfszeichnung wurde automatisch erstellt. Technische Änderungen und Abweichungen zur Ausführungszeichnung behalten wir uns vor.

becker.raumsysteme GmbH  
Kutenhauser Straße 151  
32425 Minden  
Telefon: 0571 / 505450  
Telefax: 0571 / 5054529  
Mail: [info@becker-raumsysteme.de](mailto:info@becker-raumsysteme.de)  
Web: [www.becker-raumsysteme.de](http://www.becker-raumsysteme.de)

Becker Raumsysteme GmbH  
Kutenhauser Straße 151  
32425 Minden



Sichtelement

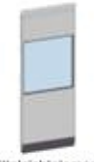

Mittelsichtelement



Vollelement



Oberseitelement