


Vorhandener Baukörper

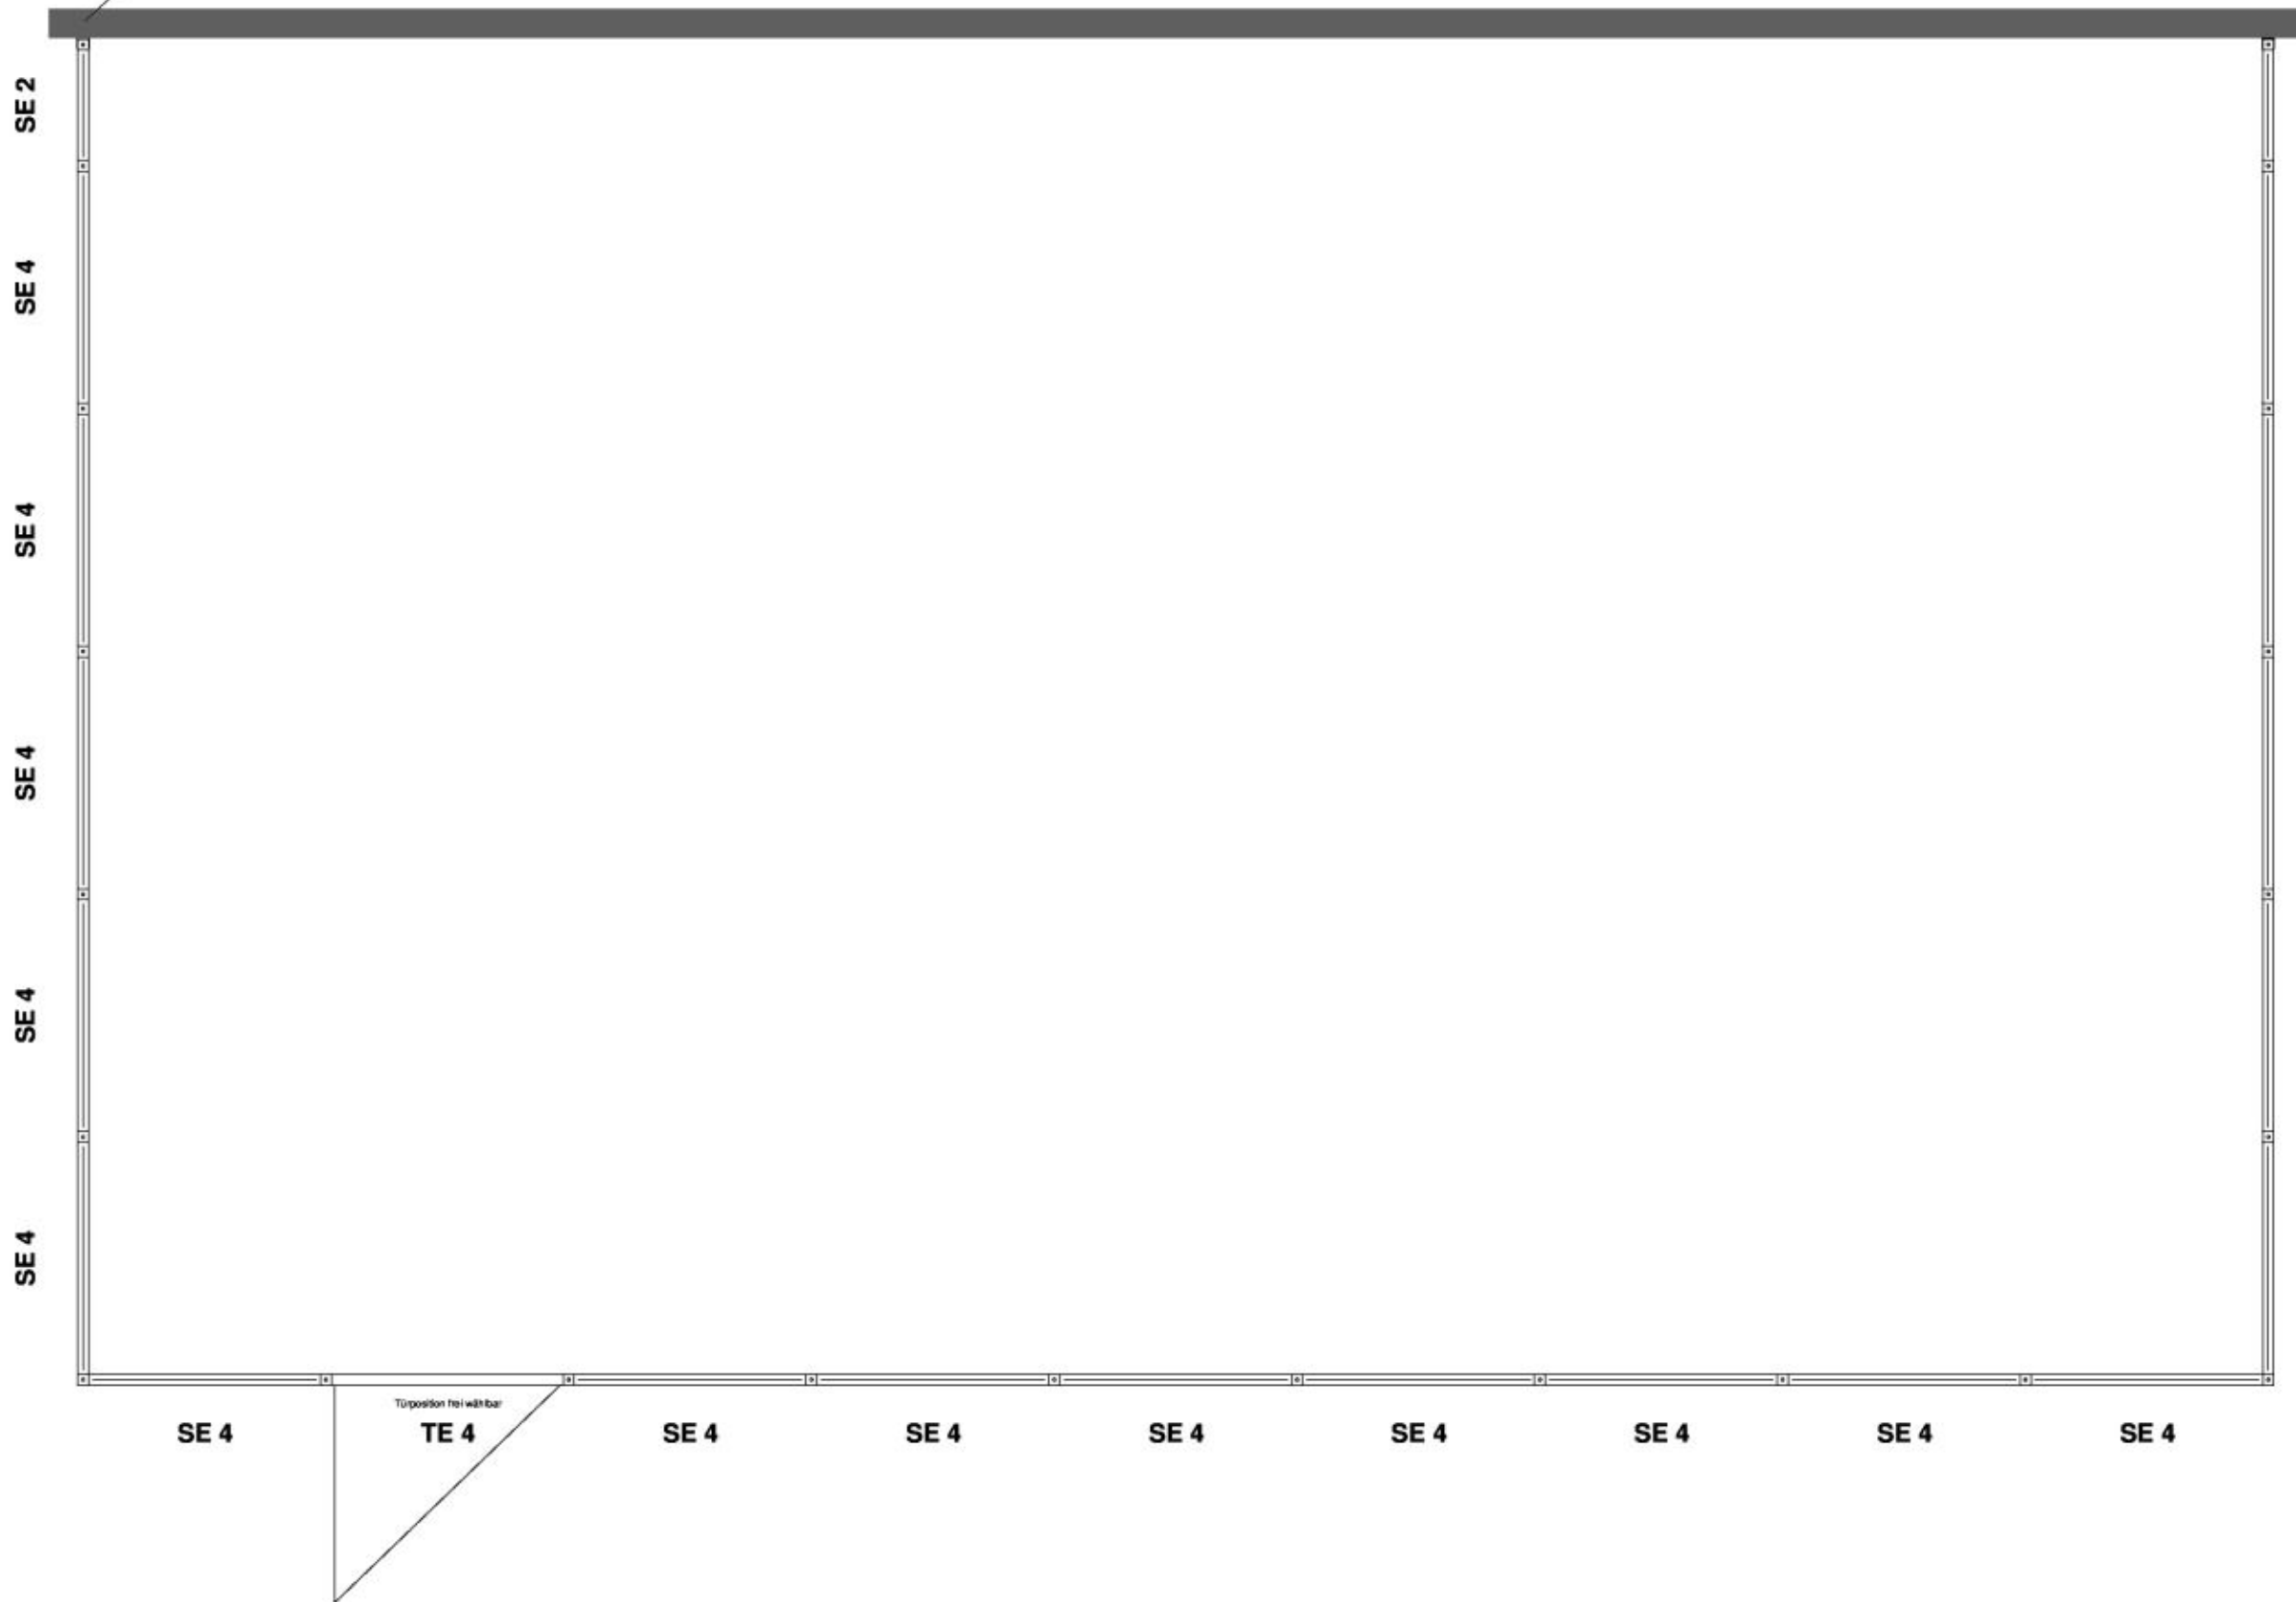

becker.raumsysteme GmbH
 Kutenhauser Straße 151
 32425 Minden
 Telefon: 0571 / 505450
 Telefax: 0551 / 5054529
 Mail: info@becker-raumsysteme.de
 Web: www.becker-raumsysteme.de

- SE - Sichtelement
- ME - Mittelsichtelement
- VE - Vollelement
- OE - Obersichtelement
- TE - Türelement
- ST - Schiebetür
- SF - Schiebefenster
- DKF - Drehkipfenster

Die Zeichnung darf ohne unsere Zustimmung weder vervielfältigt noch dritten Personen zugänglich gemacht werden und bleibt unser Eigentum. Die Entwurfszeichnung wurde automatisch erstellt. Technische Änderungen und Abweichungen zur Ausführungszeichnung behalten wir uns vor.

Becker Raumsysteme GmbH
 Kutenhauser Straße 151
 32425 Minden

