


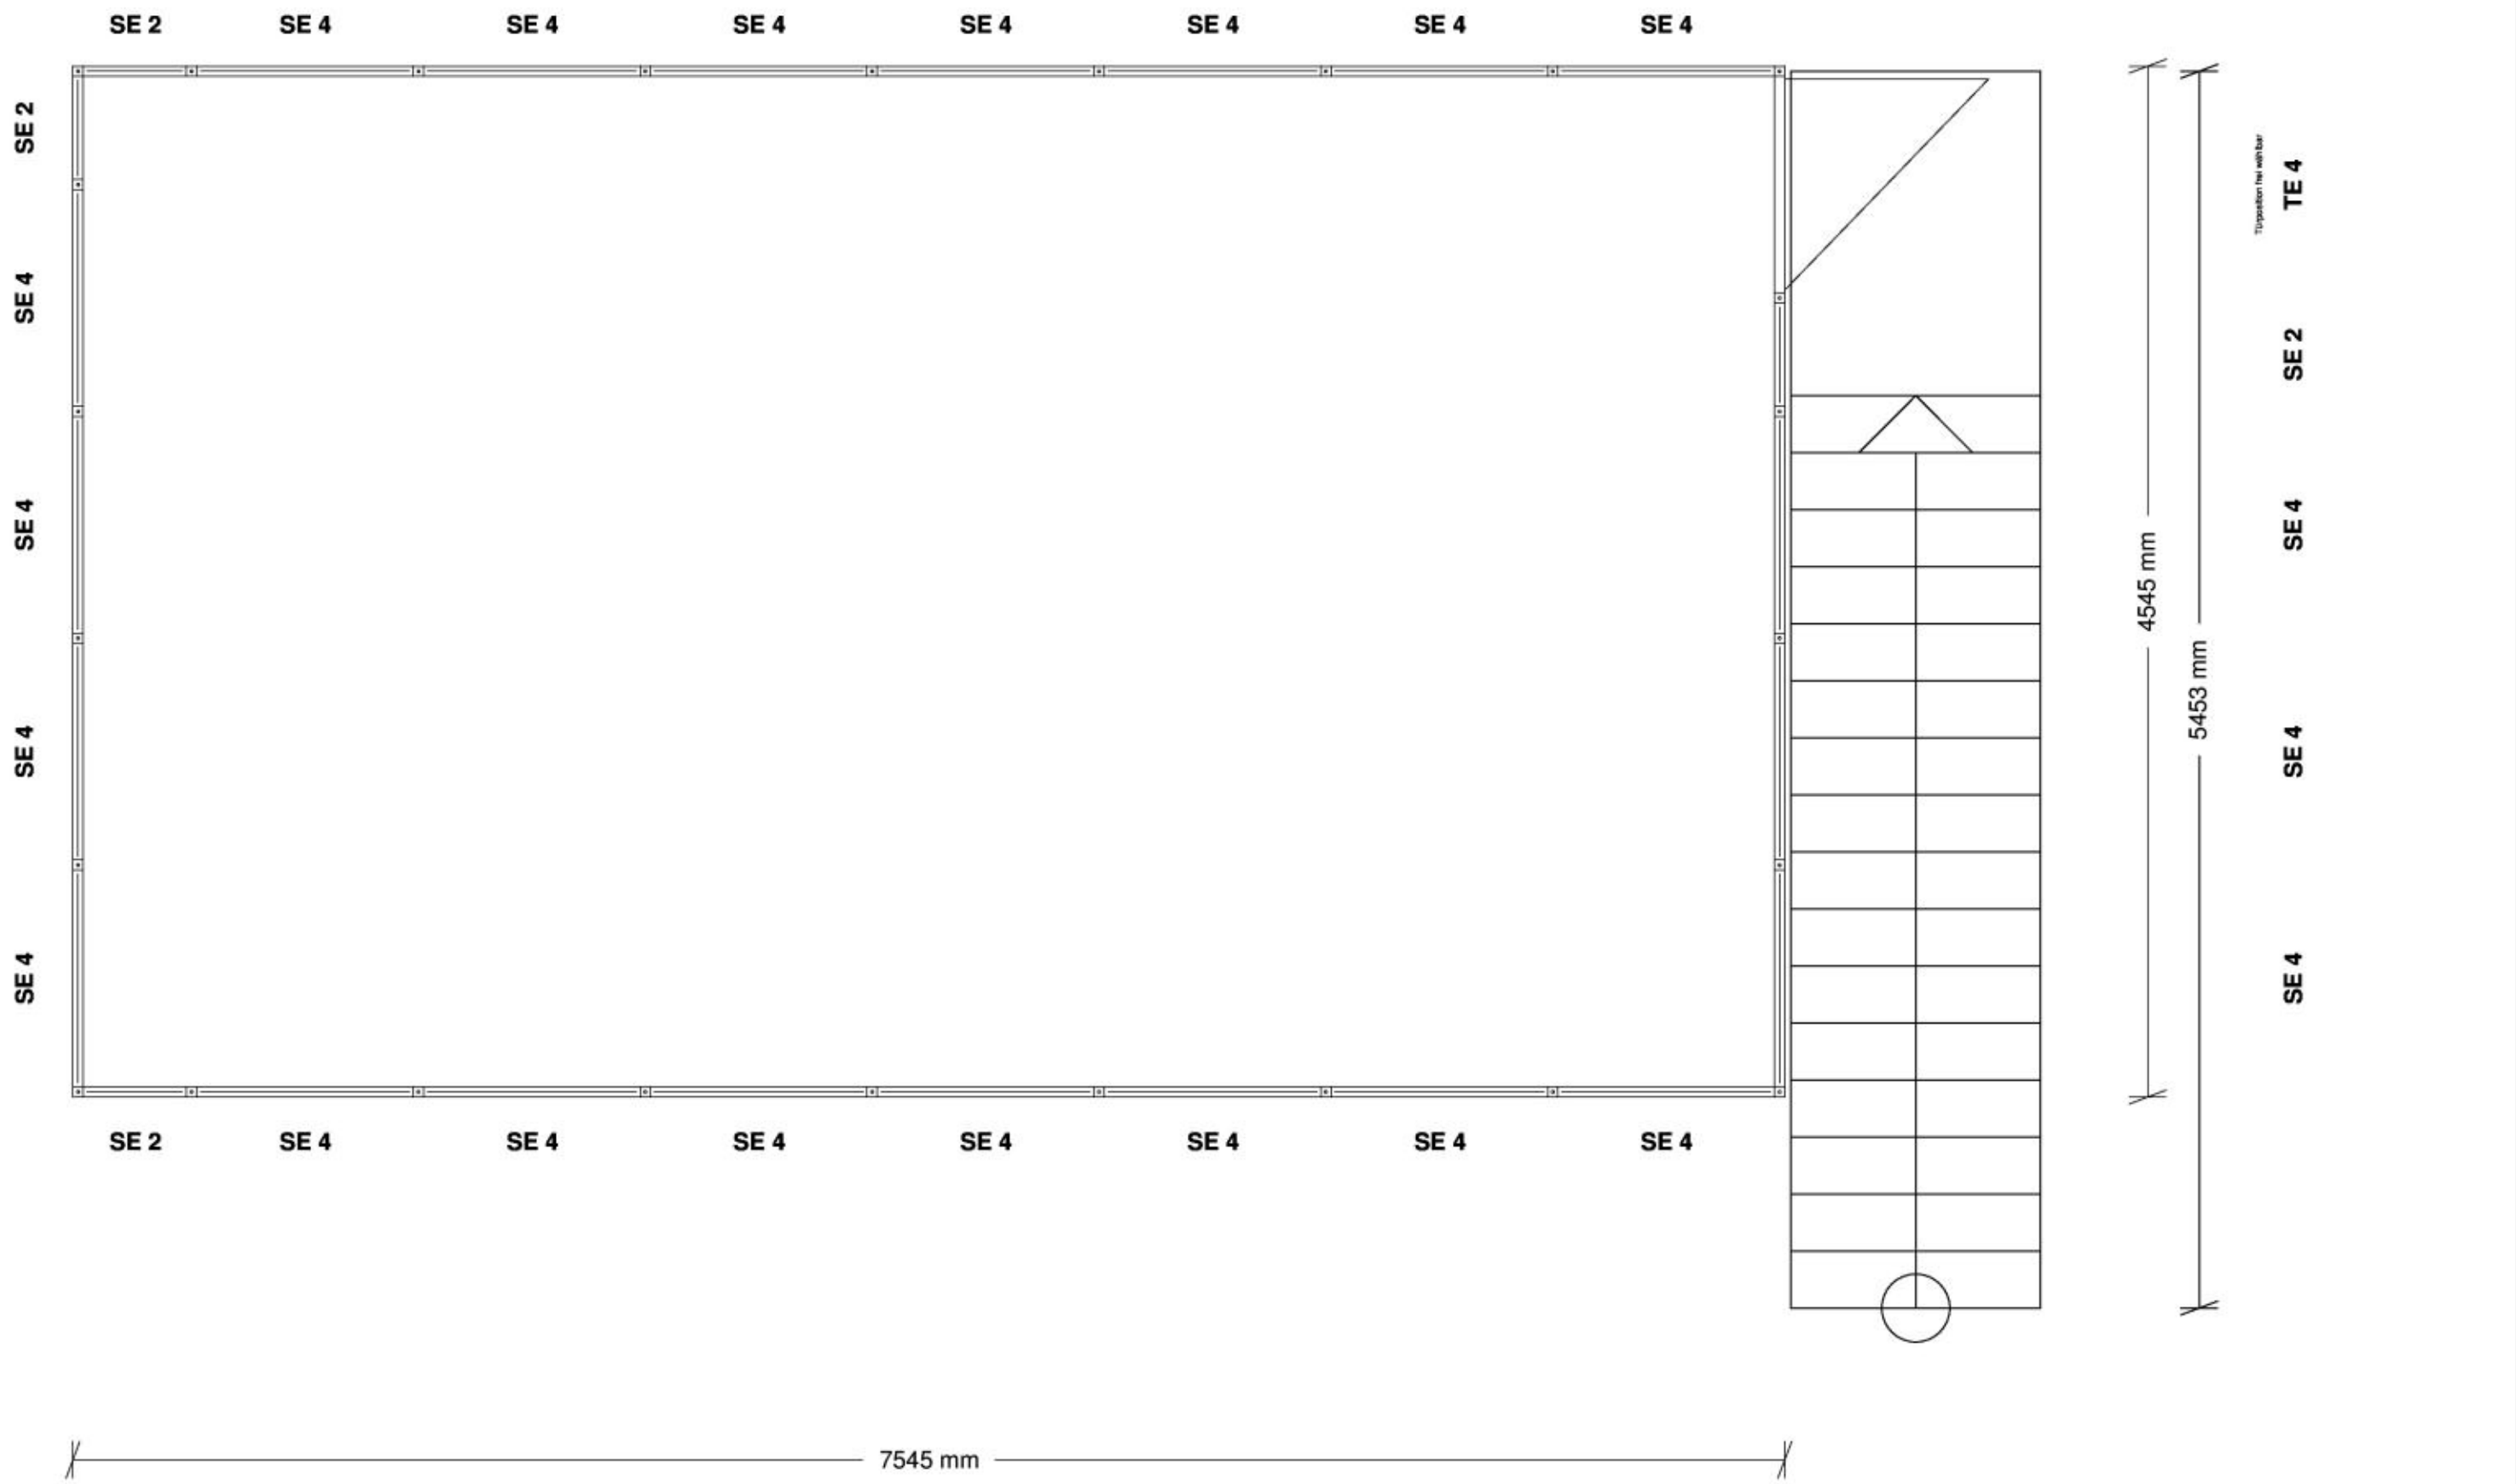

 becker.raumsysteme®	SE - Sichtelement ME - Mittelsichtelement VE - Vollelement OE - Obersichtelement	TE - Türelement ST - Schiebetür SF - Schiebefenster DKF - Drehkippfenster
	Die Zeichnung darf ohne unsere Zustimmung weder vervielfältigt noch dritten Personen zugänglich gemacht werden und bleibt unser Eigentum. Die Entwurfszeichnung wurde automatisiert erstellt. Technische Änderungen und Abweichungen zur Ausführungszeichnung behalten wir uns vor.	
becker.raumsysteme GmbH Kutenhauser Straße 151 32425 Minden Telefon: 0571 / 505450 Telefax: 0571 / 5054529 Mail: info@becker-raumsysteme.de Web: www.becker-raumsysteme.de		
Becker Raumsysteme GmbH Kutenhauser Straße 151 32425 Minden		

 Sichtelement	 Mittelsichtelement
 Vollelement	 Obersichtelement